



MOLNÁR TIBOR - ÉPÍTÉS


(Szigetvár, 1904. 09. 23. – Budapest, 1990. 04. 07.)

„1904-ben születtem Szigetváron, de kisgyerek korom óta, a négy elemi és nyolc gimnáziumi évet – amikor a fejlődő ember kialakul – Fehérváron éltem meg. Így amikor tíz budapesti évem után – a Műegyetem elvégzése, (Berey építőmester, Herberth építési vállalkozó, Árkay Aladár, Dr. Fábán Gáspár műépítészek) a kivitelezési és a tervezési gyakorlatszerzés után 1932- ben a városi strandfürdő pályázat első díját megnyertem és a Városi Mérnöki Hivatal meghívott, szó szerint: hazajöttem! Életem vezérfonala szeretett városom szolgálata, szépítése, építése lett. 26 éven át városi mérnök, főmérnök voltam, további 12 esztendőt pedig, mint a Fejér Megyei Tervező Iroda munkatársa dolgoztam végig.”- olvasható Molnár Tibor emlékiratában, visszaemlékezésében.

Molnár Tibor 1933-ban a Csitáry G. Emil polgármester vezette Székesfehérvár szolgálatába állt, visszaemlékezése hiteles beszámoló a város e legendásan eredményes 10 évéről, a korszak értékes városfejlesztéseiről. A Városi Mérnöki Hivatal építészeként jelentős szerepe volt az új városháza megtervezőjének kiválasztásában is.

A Hivatalról többek között így emlékszik:

„Építész volt természetesen az építési engedélyekkel kapcsolatos előadó. De építész volt az útépítésekkel kapcsolatos ügyintéző is... A hivatalos munkaidő 8-14 óra volt. Hazamentünk, ebédeltünk, pihentünk és 16 óra körül megint bent voltunk, sokszor késő estig. Csak úgy szerelemből, bármi ellenszolgáltatás nélkül. A lakosság látta: a polgármester és a mérnöki hivatal szobái világosak legtovább.”

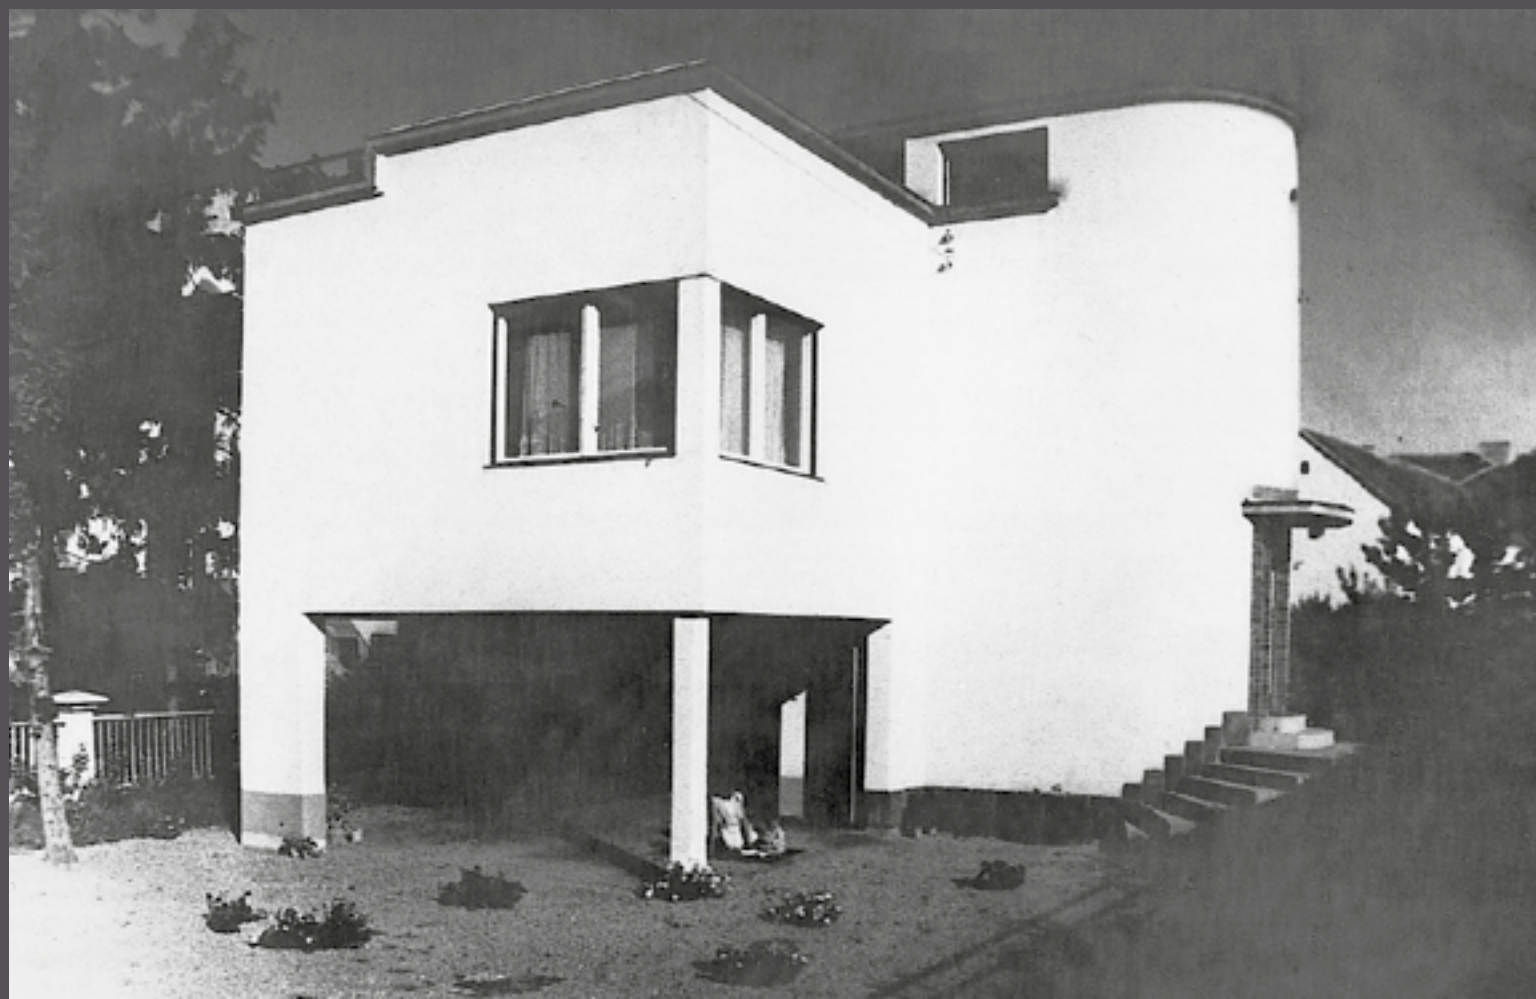

Építészetének egyik legszebb megnyilvánulása az 1933-ban felépült saját lakóháza, aszimmetrikus szerkesztésű, lapostetős modern villa a Várkörút 11. sz. alatt.



Prohászka Ottokár emléktemplom tervpályázati makettje

Molnár Tibor tervei szerint épült Székesfehérvár jellegzetessége a „vasaló-ház”-ként becézett modern bérház. Szintén az ő munkája a Várkörút és Lakatos utca sarkán 1934-ben felépült egyemeletes lakóház.

Molnár Tibor nem csak tehetséggel és alázattal végzett városi szolgálatával, magas színvonalú építésztervezői munkásságával, hanem eddig még kiadatlan, kéziratban meglevő helytörténeti emlékezésével is értéket alkotott.



Források: Molnár Tibor építész, volt Városi Főmérnök emlékei az 1910-80-as évek Székesfehérvárára; Mérnökök Fejérből – 2011

A Fejér Megyei Építészek Kamarájának Elnöksége 2017. június 8-án a 4/2017. számú határozatával megalapította a „MOLNÁR TIBOR ÉPÍTÉSZETI DÍJ” –at.

„A díj elnevezésével Molnár Tibor (1904–1990) építész munkásságának is emléket állítunk, akinek – sok más megvalósult munkája mellett – székesfehérvári modern stílusú épületei, több évtizedes városi főmérnöki tevékenysége példamutató.”- olvasható az Alapító Okiratban.



Az emlékérem Fritz Mihály szobrász és éremművész, valamint Szabó Géza ötvös mester munkája

Olyan díjat akartunk létrehozni, mely a Fejér Megyei Építészek Kamarája tagjainak adományozható bárhol, bármikor megvalósult szakmai munkára, tervre. Ezzel a tagjaink munkáját akarjuk első-sorban elismerni, nem csak egy település, vagy régió építészeti értékeinek alkotóit szeretnénk díjazni.

A díjat az Alapító Elnöksége írja ki minden évben, az elismerés átadására első alkalommal 2018-ban kerül sor Molnár Tibor születésének évfordulóján, 2018. szeptember 23-án Székesfehérváron, a Várkörút 11. számú ház előtt (Molnár Tibor egykori háza).

A díj oklevéllel, emlékéremmel és pénzjutalommal jár. Az emlékérem Fritz Mihály szobrász és éremművész, valamint Szabó Géza ötvösmester munkája.

Az első alkalommal kiírt díjra 22 pályázat érkezett, melyből a Bíráló Bizottság (Keller Ferenc és Ripszám János Ybl-díjas építészek, továbbá az elnökség 5 tagja) 3 építész munkáját díjazta, a díjnak nincsenek fokozatai.

A Bíráló Bizottság nevében megköszönöm a pályázó tagjaink munkáját, gratulálok a díjazottaknak, s egyben biztatom tagjainkat, hogy minél többen pályázzanak 2019-ben is!

Székesfehérvár,
2018. szeptember 23.



Németh László
elnök

DÍJAZOTTAK 2018

HUSZÁRIK KRISZTIÁN

SÁNDOR-METTERNICH KASTÉLY ÁTALAKÍTÁSA
Biatorbágy

LŐRINCZ ATTILA

PHARMAFLIGHT ZRT. ÉPÜLETE
Debrecen

ROMBAUER GÁBOR

CSALÁDI HÁZ
Dunaújváros





MOLNÁR TIBOR ÉPÍTÉSZETI DÍJ



FEJÉR MEGYEI
ÉPÍTÉSZEK
KAMARÁJA



MOLNÁR TIBOR
ÉPÍTÉSZETI DÍJ 2018


LŐRINCZ ATTILA

PHARMAFLIGHT ZRT. ÉPÜLETE

Debrecen

A Pharmaflight nemzetközi kutatóközpont a debreceni repülőtér mellett épült fel 2014-ben. Az épület fő funkciója egyetemi szintű oktatási központ, melyben repülőpilóták képzését végzik.

A központi épületben a pincszinten személyzeti öltözők, mosoda, sportrészleg férfi-női öltözőcsoporttal, edzőtermekkel, szaunákkal, masszázsszal, a felette lévő 2 szinten étterem főzőkonyhával, 20 db vizsgálati szoba a pilóták elhelyezéséhez, orvosi vizsgálati részleg, a 3. emeleten oktatási helyiségek és irodák találhatók. Az ötszintes épülettel egybeépült a mozgó szimulátorok 3 szintes csarnoka. A központi épülethez nyaktaggal kapcsolódik egy gyógyszergyártó épületrész is, melyben repülésbiztonságot segítő gyógyszerek kifejlesztését és gyártását végzik. A földszinten a gyógyszergyártás, az 1. emeleten az orvosi kutatás laborjai, irodái találhatók. Az épület összes hasznos alapterülete: 5356 m².

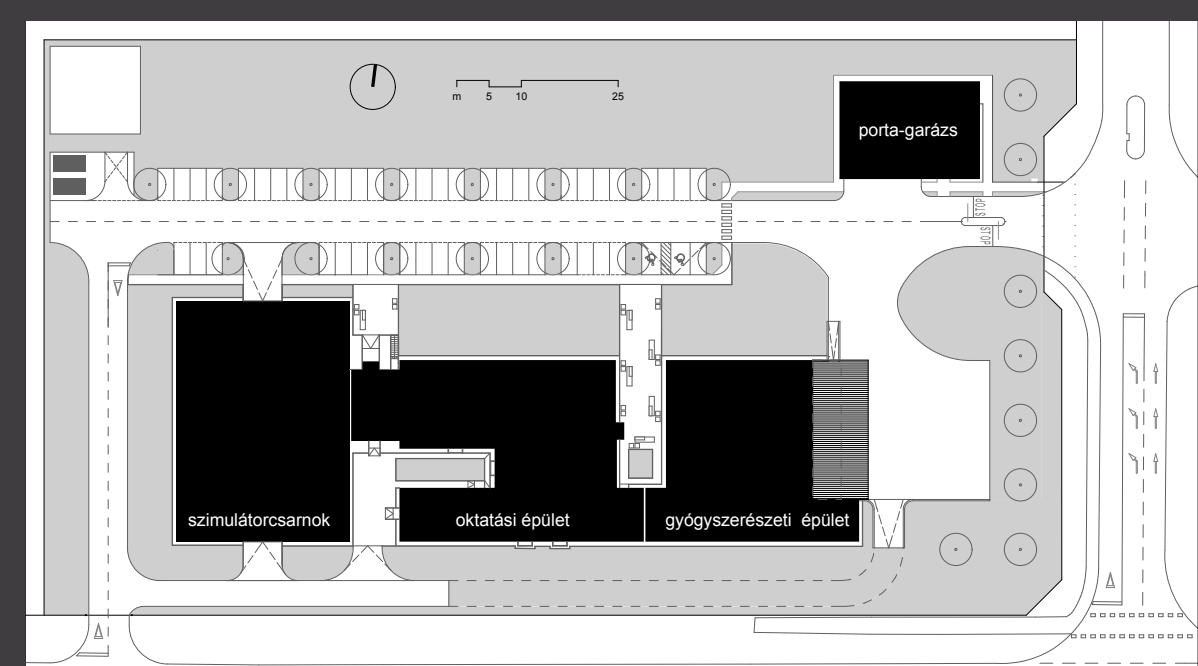


Fotók: Bujnovszky Tamás



MOLNÁR TIBOR ÉPÍTÉSZETI DÍJ



FEJÉR MEGYEI
ÉPÍTÉSZEK
KAMARÁJA

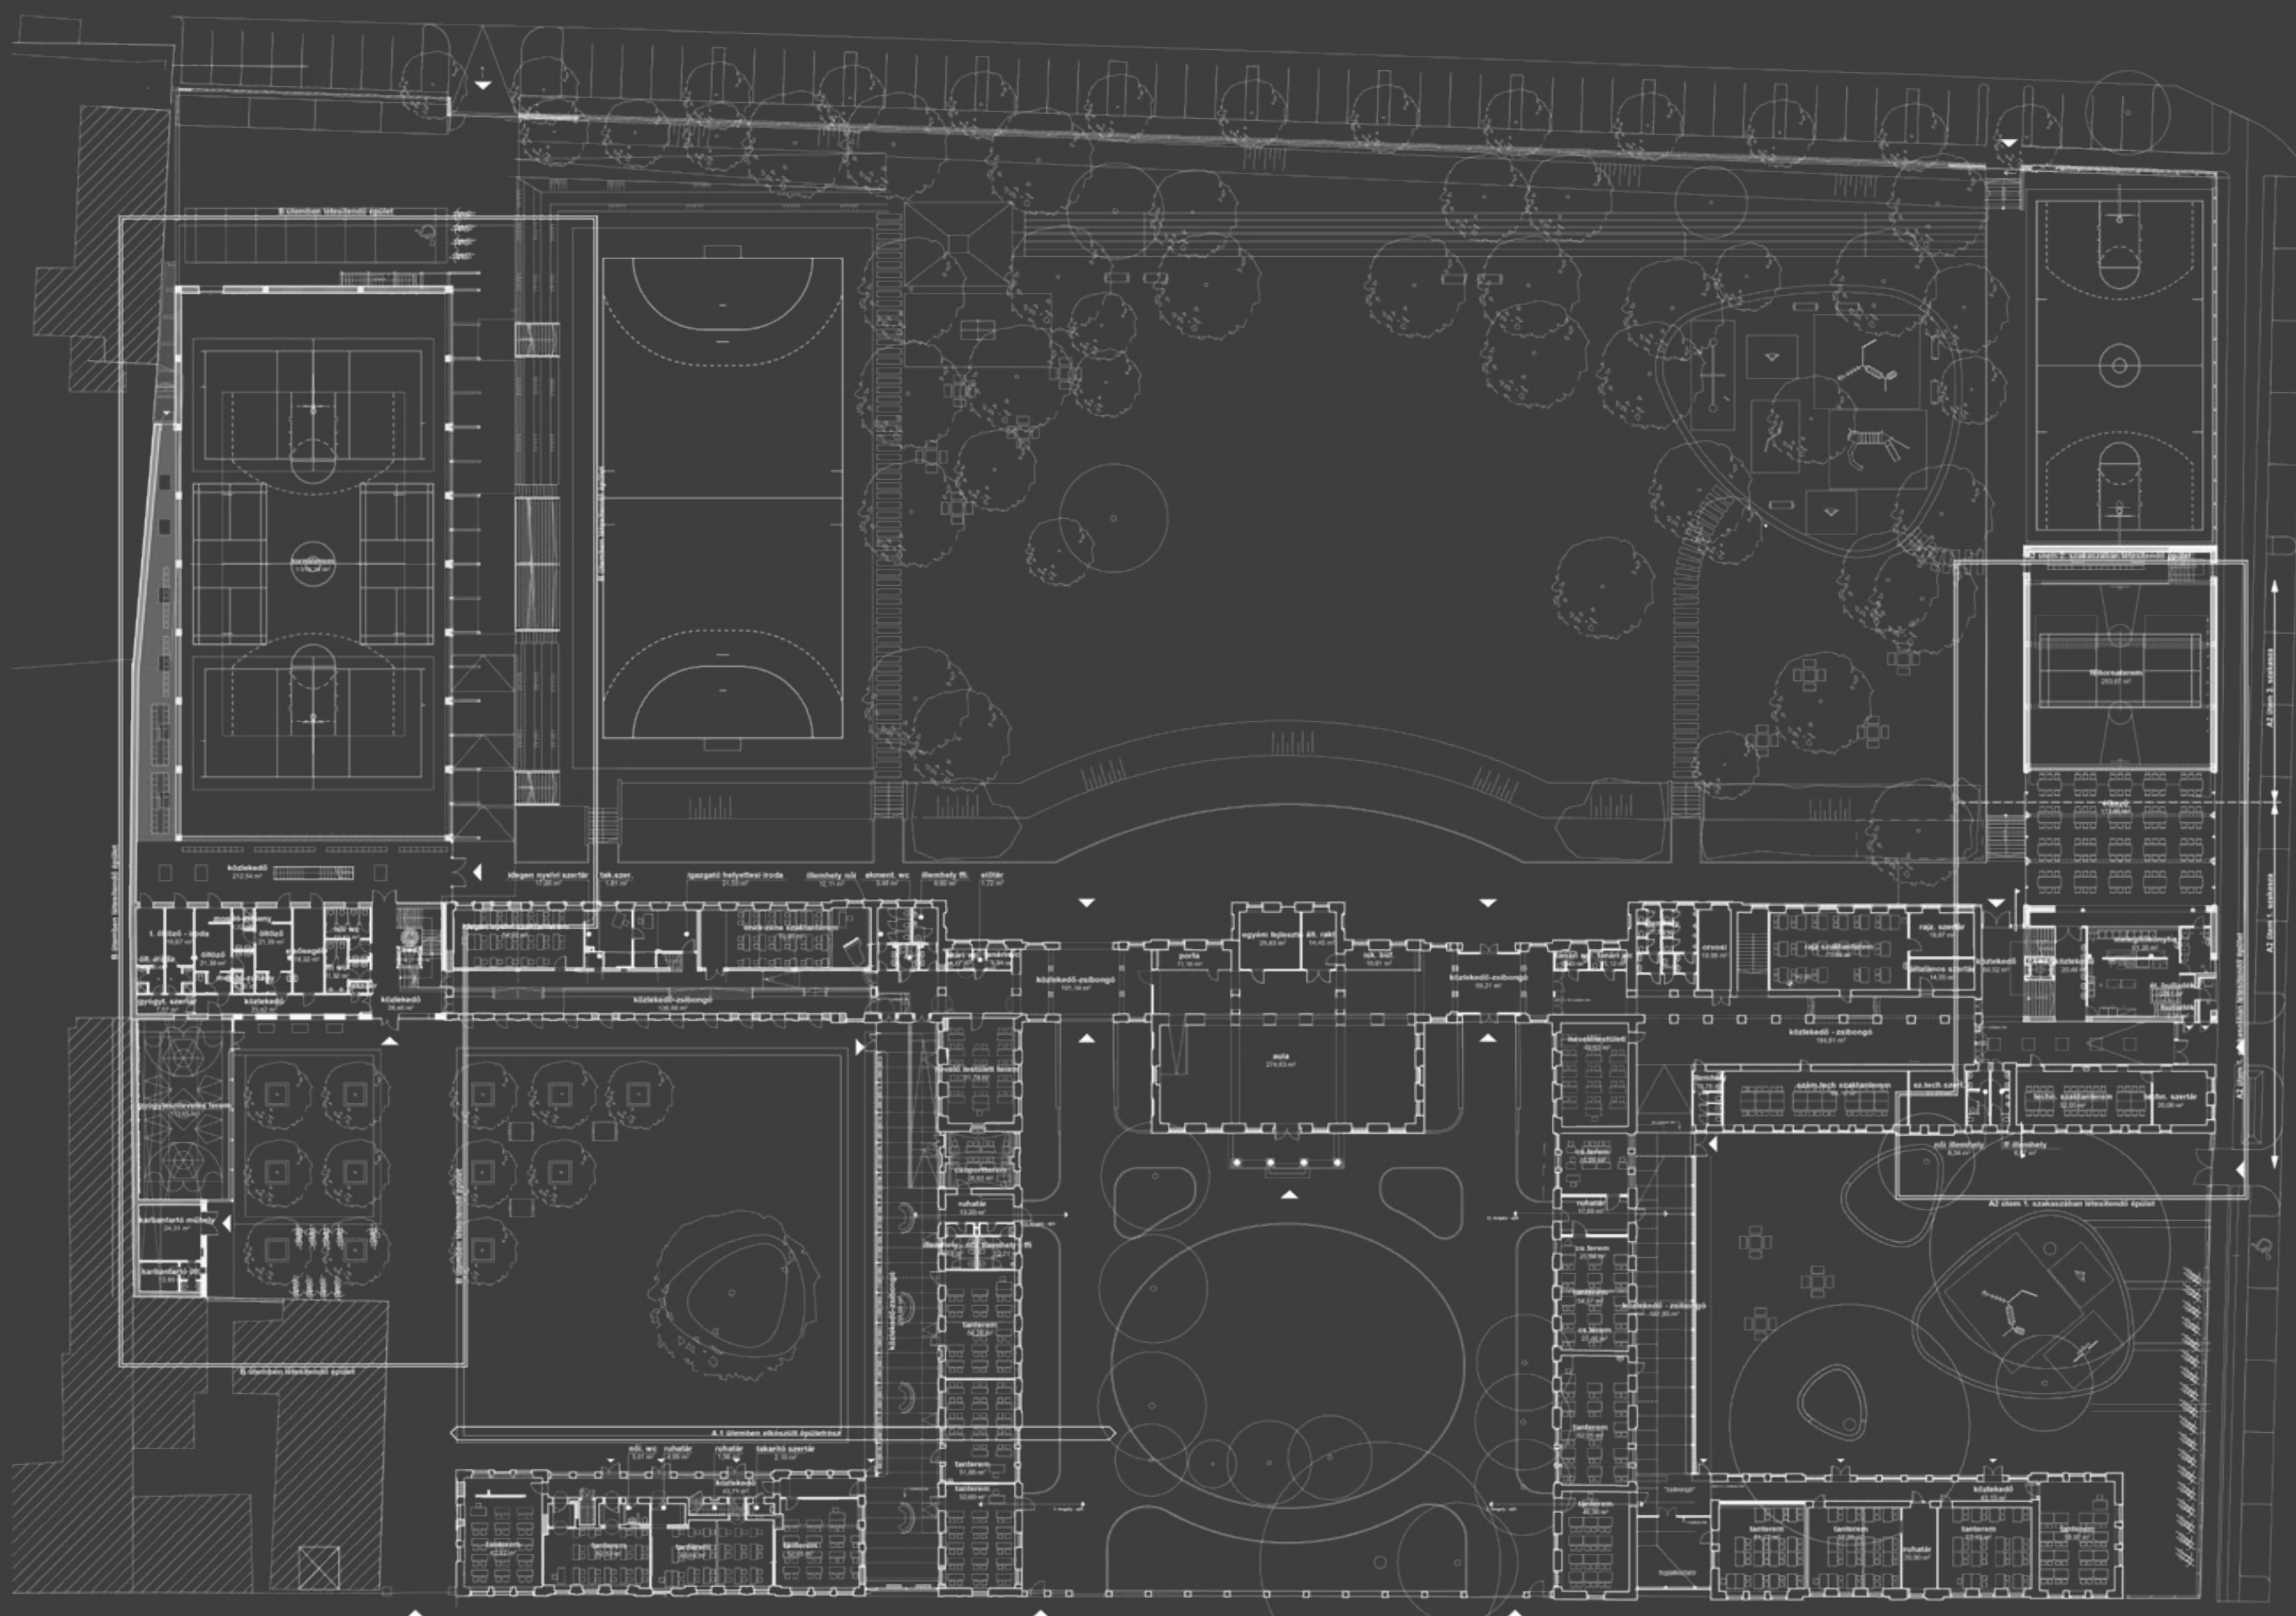

MOLNÁR TIBOR
ÉPÍTÉSZETI DÍJ 2018

HUSZÁRIK KRISZTIÁN

SÁNDOR-METTERNICH KASTÉLY ÁTALAKÍTÁSA

Biatorbágy

Biatorbágy város 2012-ben kinyilvánította szándékát: a város tulajdonában levő országos műemléket, a Sándor-Metternich-kastélyt végleges-egységes formájában szabványos 16 tantermes, 2 iskola befogadására is alkalmas általános iskolaként kívánja működtetni, és biztosítani annak jövőjét. A végleges szabványos állapotból kiindulva ütemenként engedélyezett az épületegyüttes a központi építészeti tervtanács műemléki testületének előzetes jóváhagyásával. A ~2500 m²-en működött „elő”iskola első bővítési ütemeként 12 tantermet és kiszolgáló helyiségeit vehették át használói 2017 szeptemberében, a végleges állapot közel 7500 m²-es alapterületéből.

A történeti térrendszerbe nem illeszthető új funkció bonyolult feladatnak nevezhető az igényelt bővítési területek megfogalmazásában; hogy az a lehető legkevésbé konkuráljon a műemléki épülettel. A gyermekeink oktatásának helyszínében megjelenő múlt tisztelete, ígéretes lehetőség tervezőként kifejezni életünk öröklött értékeinek fontosságát: az idősebb megbecsülését.





MOLNÁR TIBOR
ÉPÍTÉSZETI DIJ
2018

ROMBAUER GÁBOR

CSALÁDI HÁZ
DUNAÚJVÁROS

A háromgyermekes család tágas otthonot rendelt két-
állásos kocsiszínnel, a pincében-alagsorban hobby
szobával, szaunával. A főhelyiségek egy szinten legye-
nek. Minden családtagnak külön hálószobát kell ter-
vezni; saját fürdőszoba szükséges a szülőknek.

A konyha mellett kamra és háztartási helyiség is áll-
jon. A ruhatároláshoz a folyosók legyenek alkalmasak
beépített szekrények befogadására is. A lakás cent-
rumában felülvilágított, tágas étkezőt kell elhelyezni.
A szobákhoz fedett teraszt, erkélyt kell szerkeszteni.
A házhoz részletes kiviteli terv készüljön; a gépészet
korszerű legyen.

A ház meghatározó anyagai a szárazon rakott buda-
kalászi pattintott kő kerítés, fal, falburkolat, illetve a
bambusz burkolatok, bambusz színű, lazúrosan ke-
zelt RRFA szerkezet, ablakok, bambusz fóliás nyílás-
zárók, ezt galambszürke bádogos és acélszerkezetek
egészítik ki.





MOLNÁR TIBOR ÉPÍTÉSZETI DÍJ



FEJÉR MEGYEI
ÉPÍTÉSZEK
KAMARÁJA



ROMBAUER GÁBOR

PLANTART KFT. ÚJ KÖZPONTJA

Törökbálint

Az építető PLANTART Kft. dísznövények, növénytartók importjával, nagykereskedelmével, belső tereket díszítő növénykompozíciók összeállításával, valamint kertek, parkok kialakításával, fenntartásával foglalkozik.

Az építészeti elképzelés a funkciót szolgáló és azt megjelenítő, erőtanilag logikus, távolról is markáns, lebegő szerkezet szépségére alapoz. A házat ért „szerkezet-fétis”-© kritika megáll, ezzel együtt a lebegő tető alatti növények szépen mutatnak, jól érzik magukat a nagyvonalú térben. Az érkezési irányból nagy, burkolt felületekkel előkészített, a telek délkeleti sarkából látványos üvegezett virágpiac-csarnok, illetve a zártabb, iparibb jellegű másik oldal kontrasztos kapcsolatban állnak egymással. A céglogót a ház messziről is jól látható első tartópilonjára, a cégjelzést a bejárati üvegdoboz tetejére helyeztük. A ház színeit a legtöbb esetben az építőanyagok saját felületei határozzák meg (természetes kő, ipari padló, PVC vízszigetelés, tűzhorganyzás, floatüveg, RRFA főtartók, fióktartók, lazúros lakkozású hajópadló, vörösfenyő tokszerkezetek). Érdekesség, hogy a ház középvezetékén acél árbocokra felfüggesztett, 34 m hosszú fatartók egyben érkeztek Ausztriából.





ZÁMBÓ JÓZSEF

MÁV MEGÁLLÓHELYEK FELÚJÍTÁSA

Velence, Velencefürdő, Agárd

Az eredeti tervezési program a meglévő épületek bontása volt és fém pilléreken álló esőbeállók kialakítása szerepelt mindhárom megállóhelyen. Ehhez képest kellett zárt, fűthető épületeket egyre több funkcióra tervezni.


Folyamatos egyeztetések alapján alakult ki a tervezési program, mind a NIF Zrt-vel, mind a MÁV különböző szervezeteivel, mind az Önkormányzatokkal többszöri egyeztetés volt.

Jártam a kivitelezési egyeztetésekre is, mert közben a vágányépítés folyamatosan haladt.

A közműellátottság biztosítása sem volt zökkenőmentes, mert két üzemelő vágány közé kellett megtervezni a közműveket is.

Nehezítő körülményből volt bőven: pl. a vízelvezetésnél az volt a kitétel, hogy a tetőről lefolyó csapadékvíz nem lehet a vágányokra vezetni. Meg kellett oldani külön a csapadékvíz elvezetést is.

Az egyeztetések eredményeképpen elkészítettük az engedélyezési terveket, ezek engedélyezésre kerültek és a jogerőre emelkedés után 2010-ben megrendelték a kiviteli terveket is. Ezt követően 2011-ben megkezdődött a kivitelezés is.

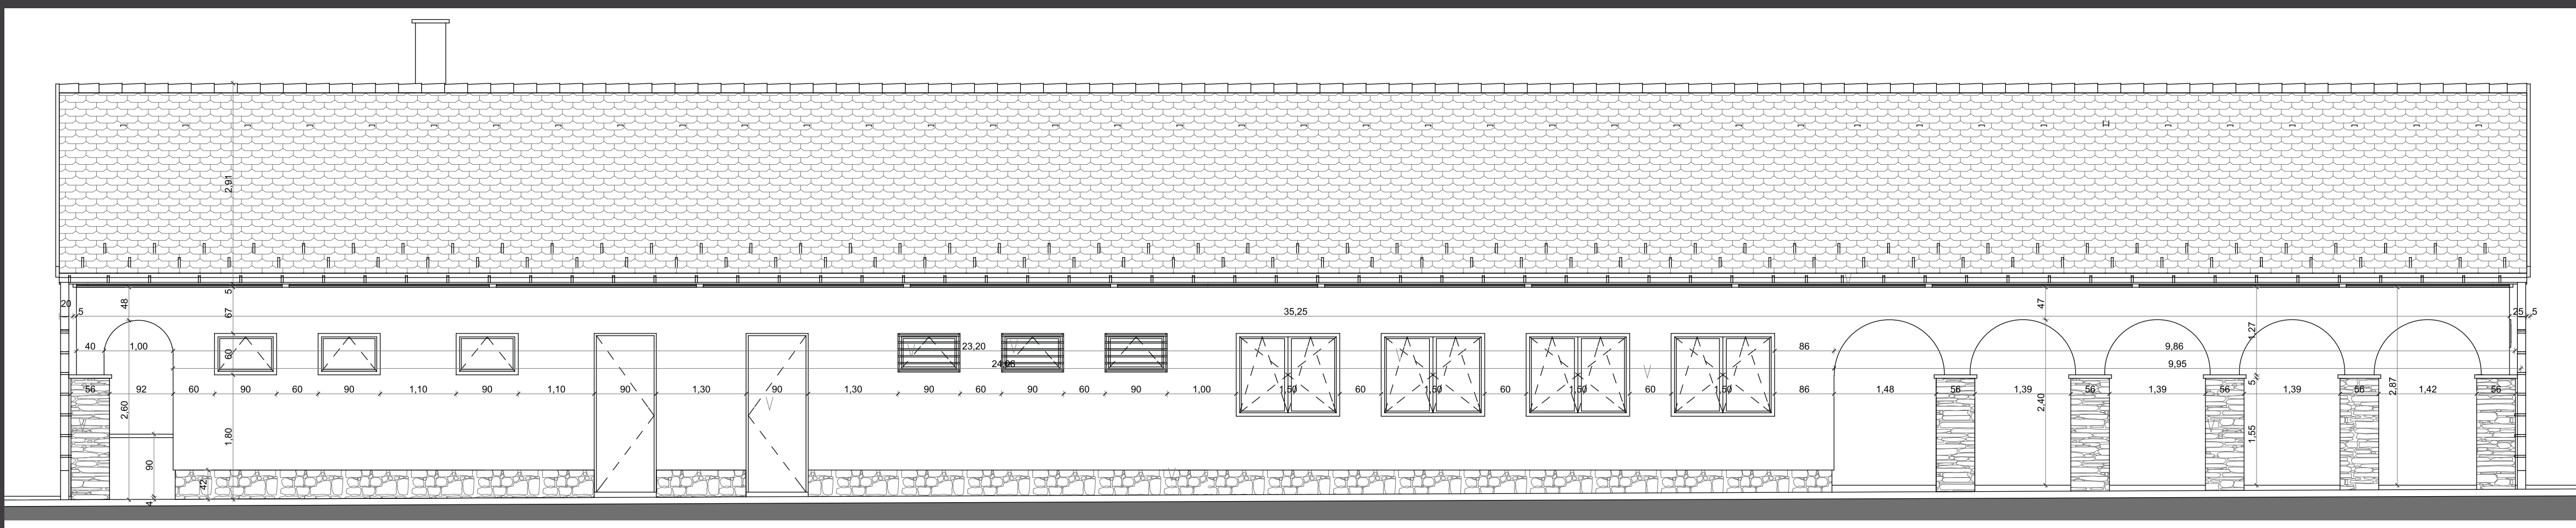



MOLNÁR TIBOR ÉPÍTÉSZETI DÍJ



FEJÉR MEGYEI
ÉPÍTÉSZEK
KAMARÁJA



CSUTINÉ
SCHLEER ERZSÉBET



RÁC UTCAI NÉPI ÉPÍTÉSZETI EGYÜTTES MŰEMLÉKI HELYREÁLLÍTÁSA SZÉKESFEHÉRVÁR

A Fejér Megyei Tervező Iroda ifjú építészeként kaptam a feladatot e – már félig romos, elhagyott – parasztházak részletes felmérésére, majd egy hasznosítási tanulmányterv elkészítésére. A fő cél az épületek, az utcaszakasz megőrzése, műemléki igényességű helyreállítása volt, elsősorban közösségi és idegenforgalmi célú hasznosítással. Eközben már nagy cikk-cakos karéjban emelkedtek körben a panelházak. Bizarr látvány volt érzékelni, miként emelkednek a nagy tömegek további három szinttel a templomtorony aranyozott keresztfé fölé.

Miközben a tervezőasztalon készültek az engedélyezési tervek, három ember fogott össze az épületek megmentésére: Heiter Júlia, a megyei tanács akkori elnökhelyettese, Balla Károly, az Ikarus igazgatója, ma a Városszépítő Egyesület tiszteletbeli elnöke, és Román András, a Műemléki Felügyelőség akkori „külgyminisztere”. Ők hárman szervezték meg – személyesen végigjárva a lehetséges jelölteket – az „Egy üzem, egy műemlék” kezdeményezést, amihez a város nagyüzemei, intézményei kapcsolódtak, támogatva egy-egy épület helyreállítását.

Ezután készültek el – építéssz kollégáim bevonásával – az egyes épületek kiviteli tervei, immáron konkrétan megjelölt funkcióval.

Minden épület gazdára talált. Az építési munkálatokat vagy a saját építőbrigád, vagy egy felkért kivitelező vállalat végezte el. Az is előfordult, hogy egy kivitelező vállalat vette az épületet pártfogásába, majd készen közösségi célra ajánlotta fel.

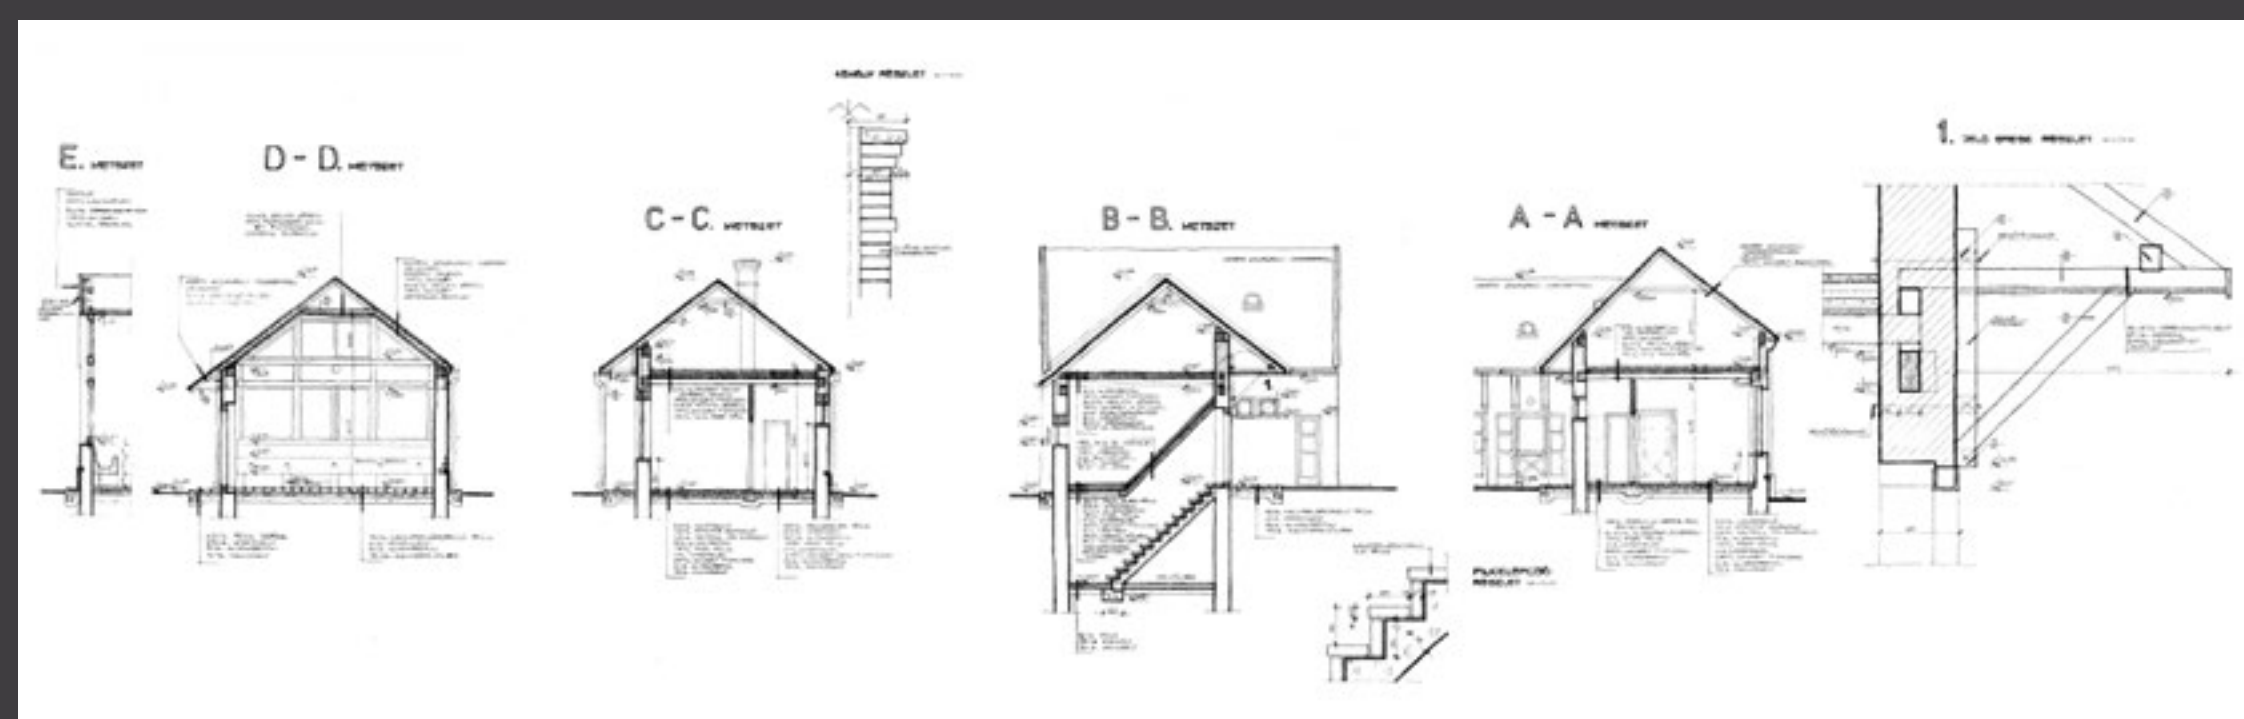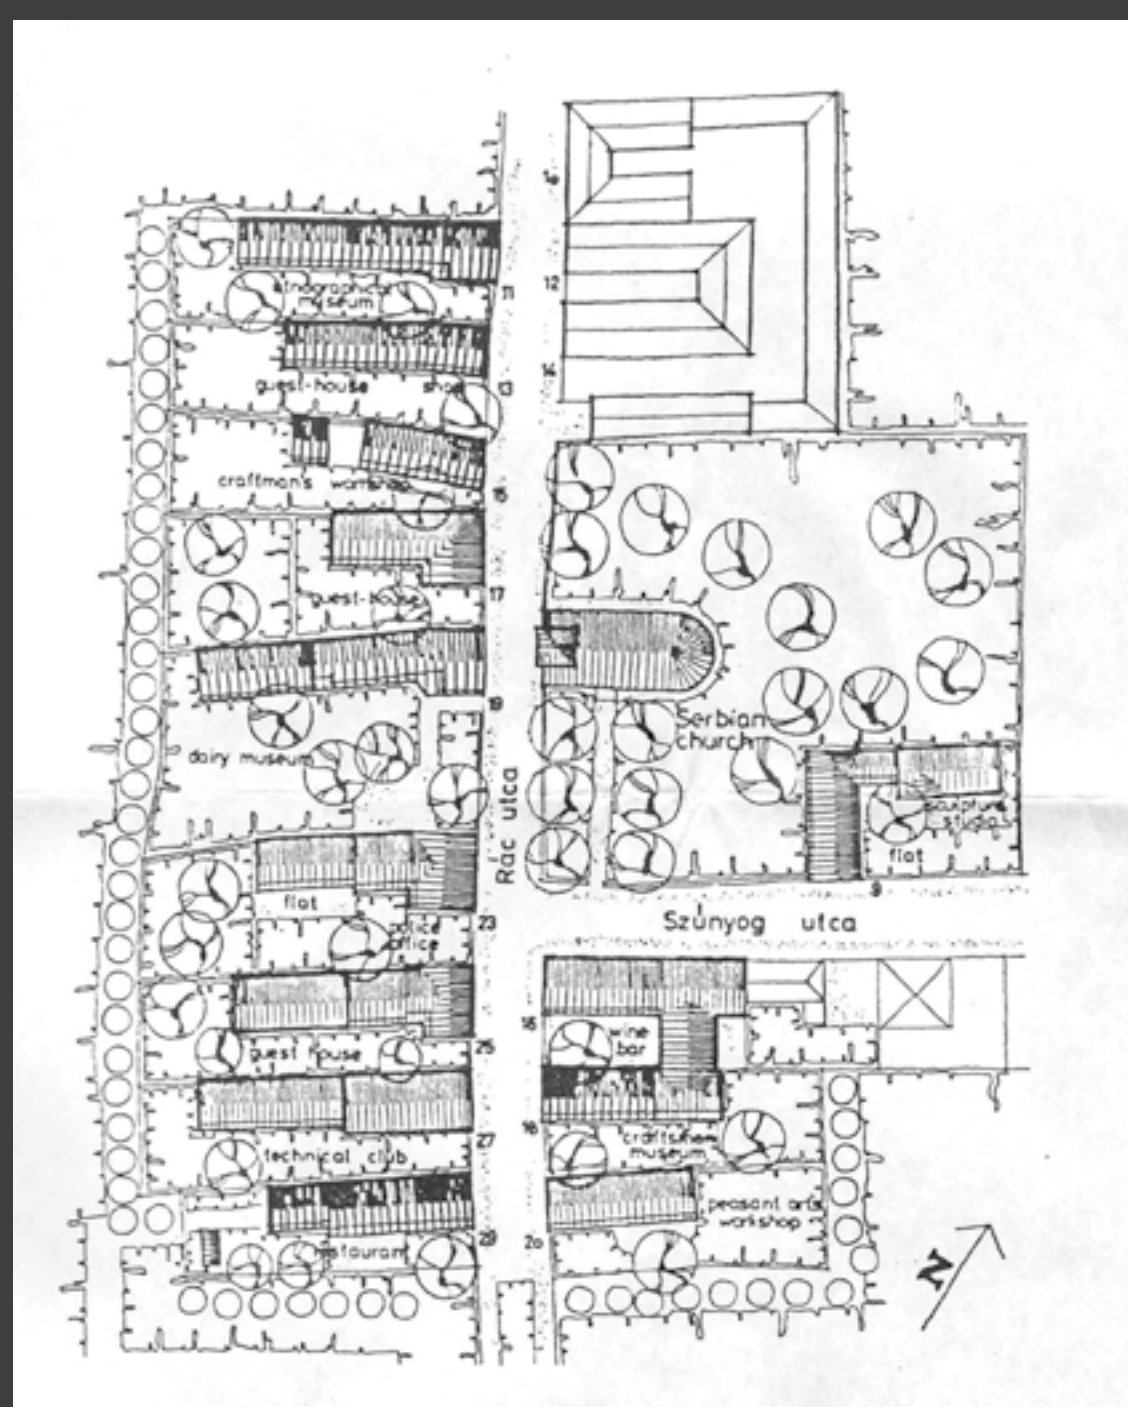

EUROPA NOSTRA ÖRÖKSÉG-DÍJ 1989





MOLNÁR TIBOR ÉPÍTÉSZETI DIJ



FEJÉR MEGYEI
ÉPÍTÉSZEK
KAMARÁJA



ERDÉLYI ERIKA

PEST-BUDA HOTEL ÁTALAKÍTÁSA




Budapest

Vezető tervező: HILD CSORBA BERNADETT

A patinás, több mint fél évszázados Pest-Buda Étterem a budavári Fortuna utca déli végén található. Középkori alapokon építették újjá a 17. század végén. Az eredetileg földszintes, kapuáthajtós elrendezést többször átalakították: kosárivekkel határolt nyitott tereit beépítették, kétszer is emelettel bővítették, udvarán lépcsőházi szárnyat létesítettek. Fejlődésének véletlenszerűségét mai töredezett alaprajza is mutatja.

Az igazi kihívást a tetőtéri kialakítás jelentette. Eredetileg a nagy terasz helyén bakdúcos fedélszék, a lépcsőházi oldalon egy alulszoknyás, szárítópadlást idéző, deszkaburkolatú, fa szerkezetű üres fedélszék állt. Kiszabadítottuk a teljes barokk manzárdtetőt a későbbi félnyeregterítő takarásából. Az eredeti állapotban profilozott fagerendás tetők, szélesdeszka-burkolatok visszaidézését részben az eredeti elemek felhasználásával, de kortárs megjelenéssel terveztük.

A tetőtér beépítésénél célunk a barokk tetőszerkezet, lehetőség szerinti, teljes mértékű bemutatása volt a belső udvar felé történő megnyitásával, a szobák felől takart bordarendszerrel. A látszó szarufás kialakítás az eredeti faserkezetek megtartásával mind tervezési, mind kivitelezési oldalról nagy körültekintést igényelt.

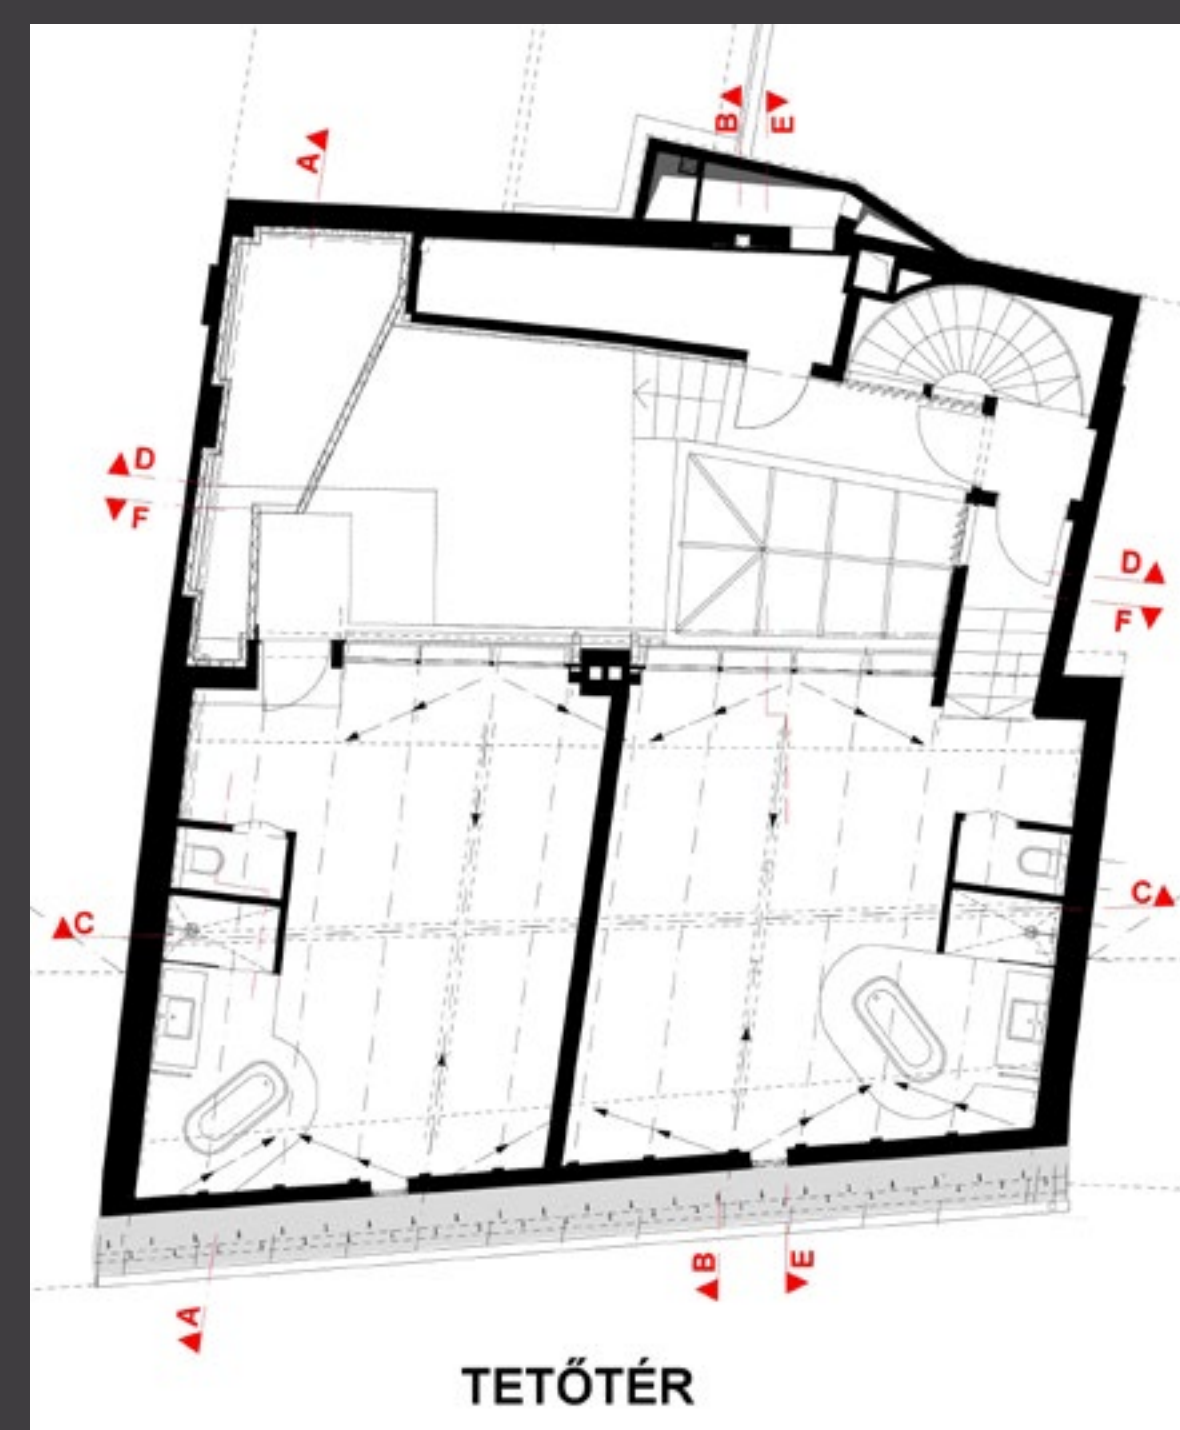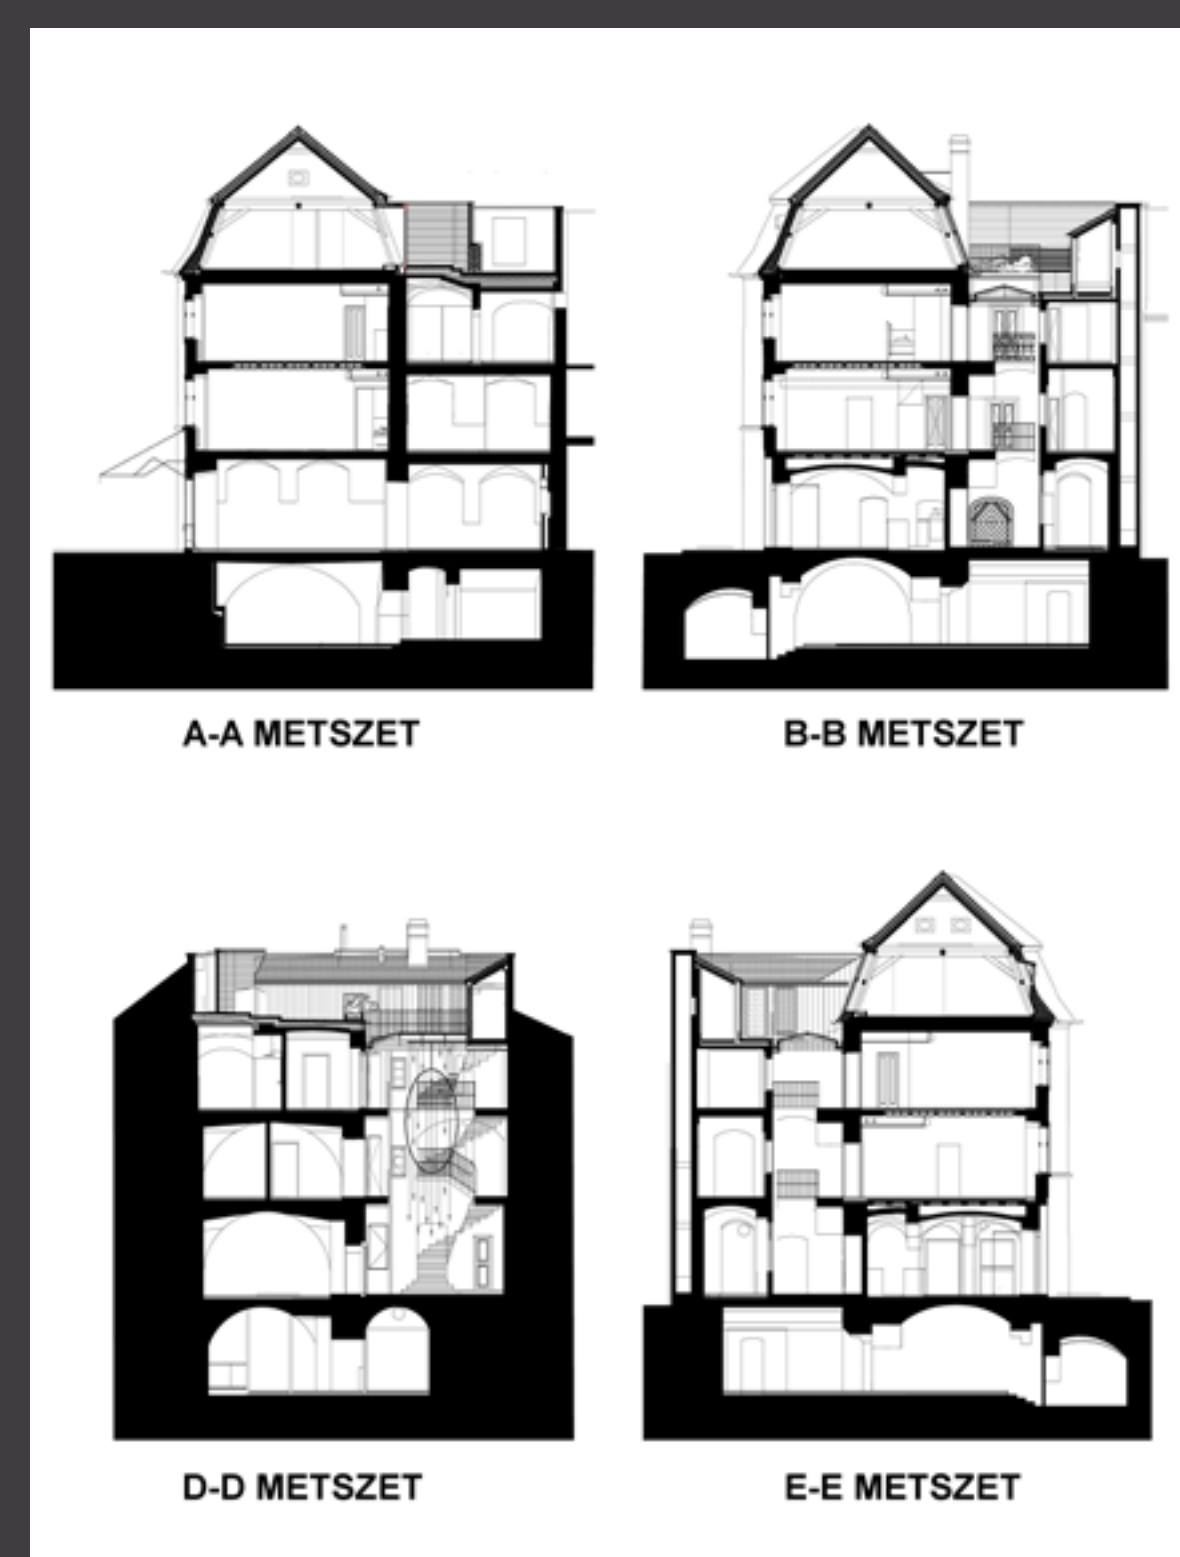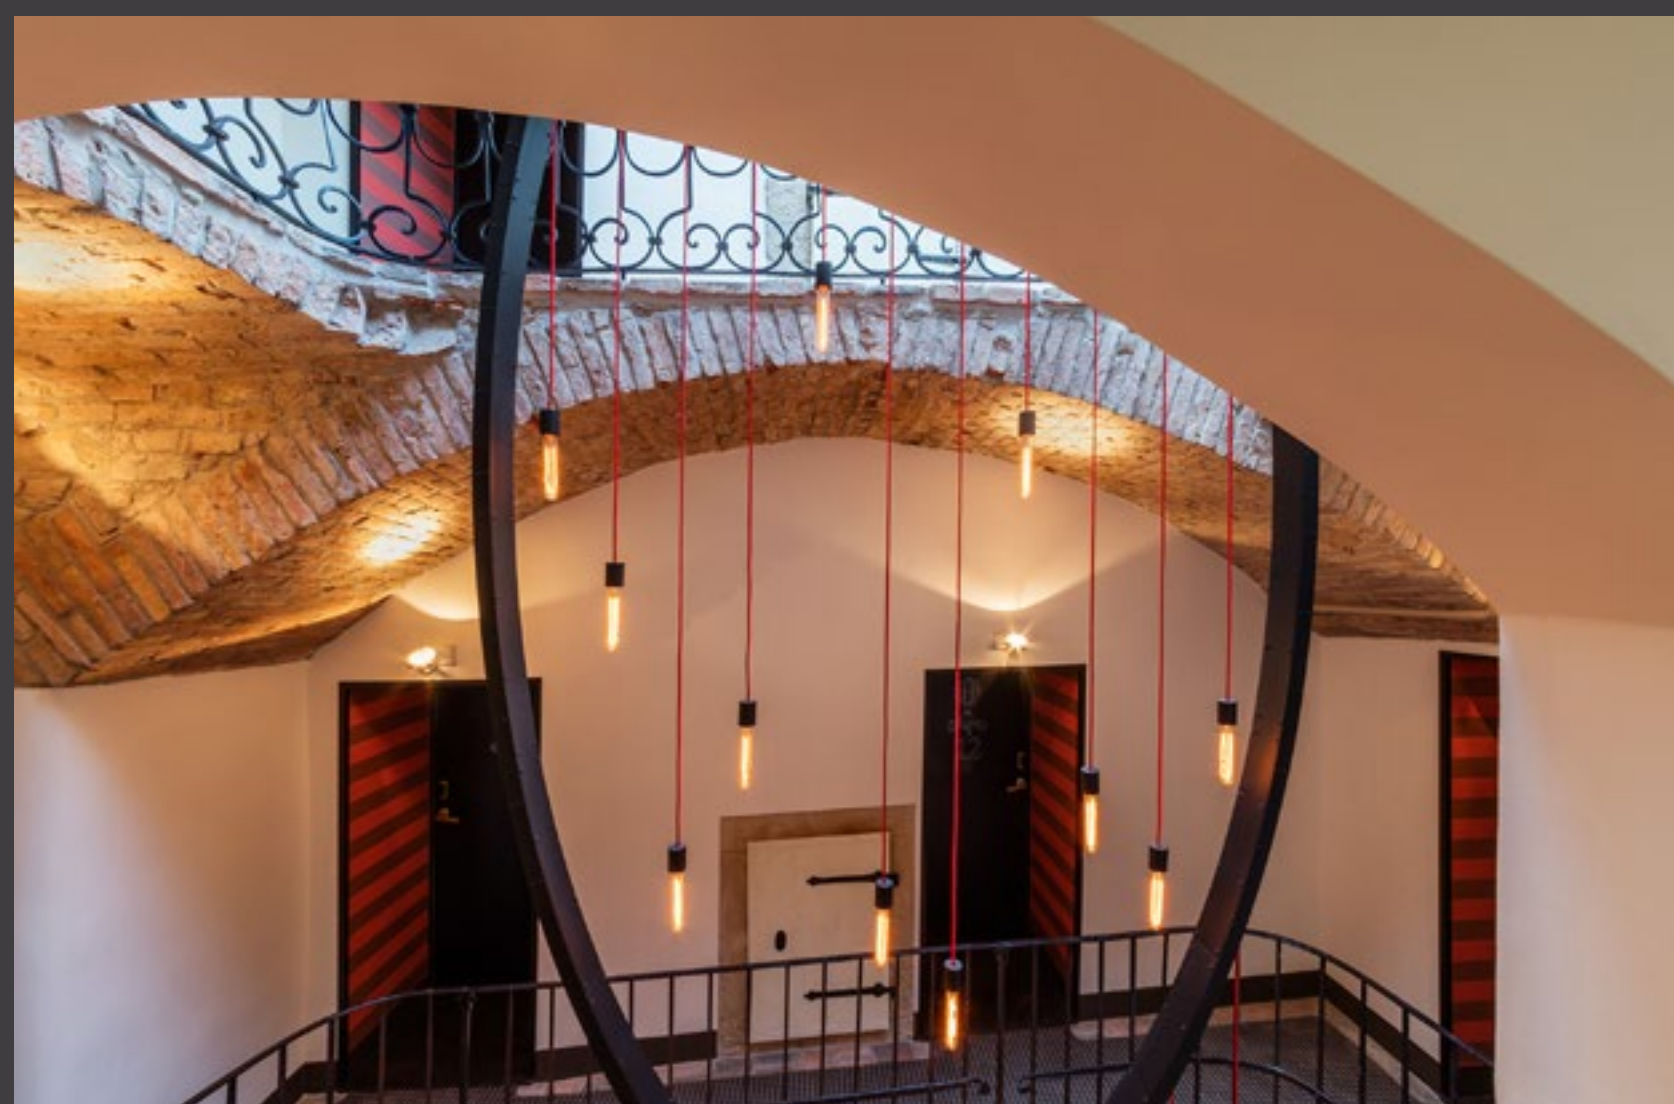


Fotók: Bujnovszky Tamás



MOLNÁR TIBOR ÉPÍTÉSZETI



FEJÉR MEGYEI
ÉPÍTÉSZEK
KAMARÁJA

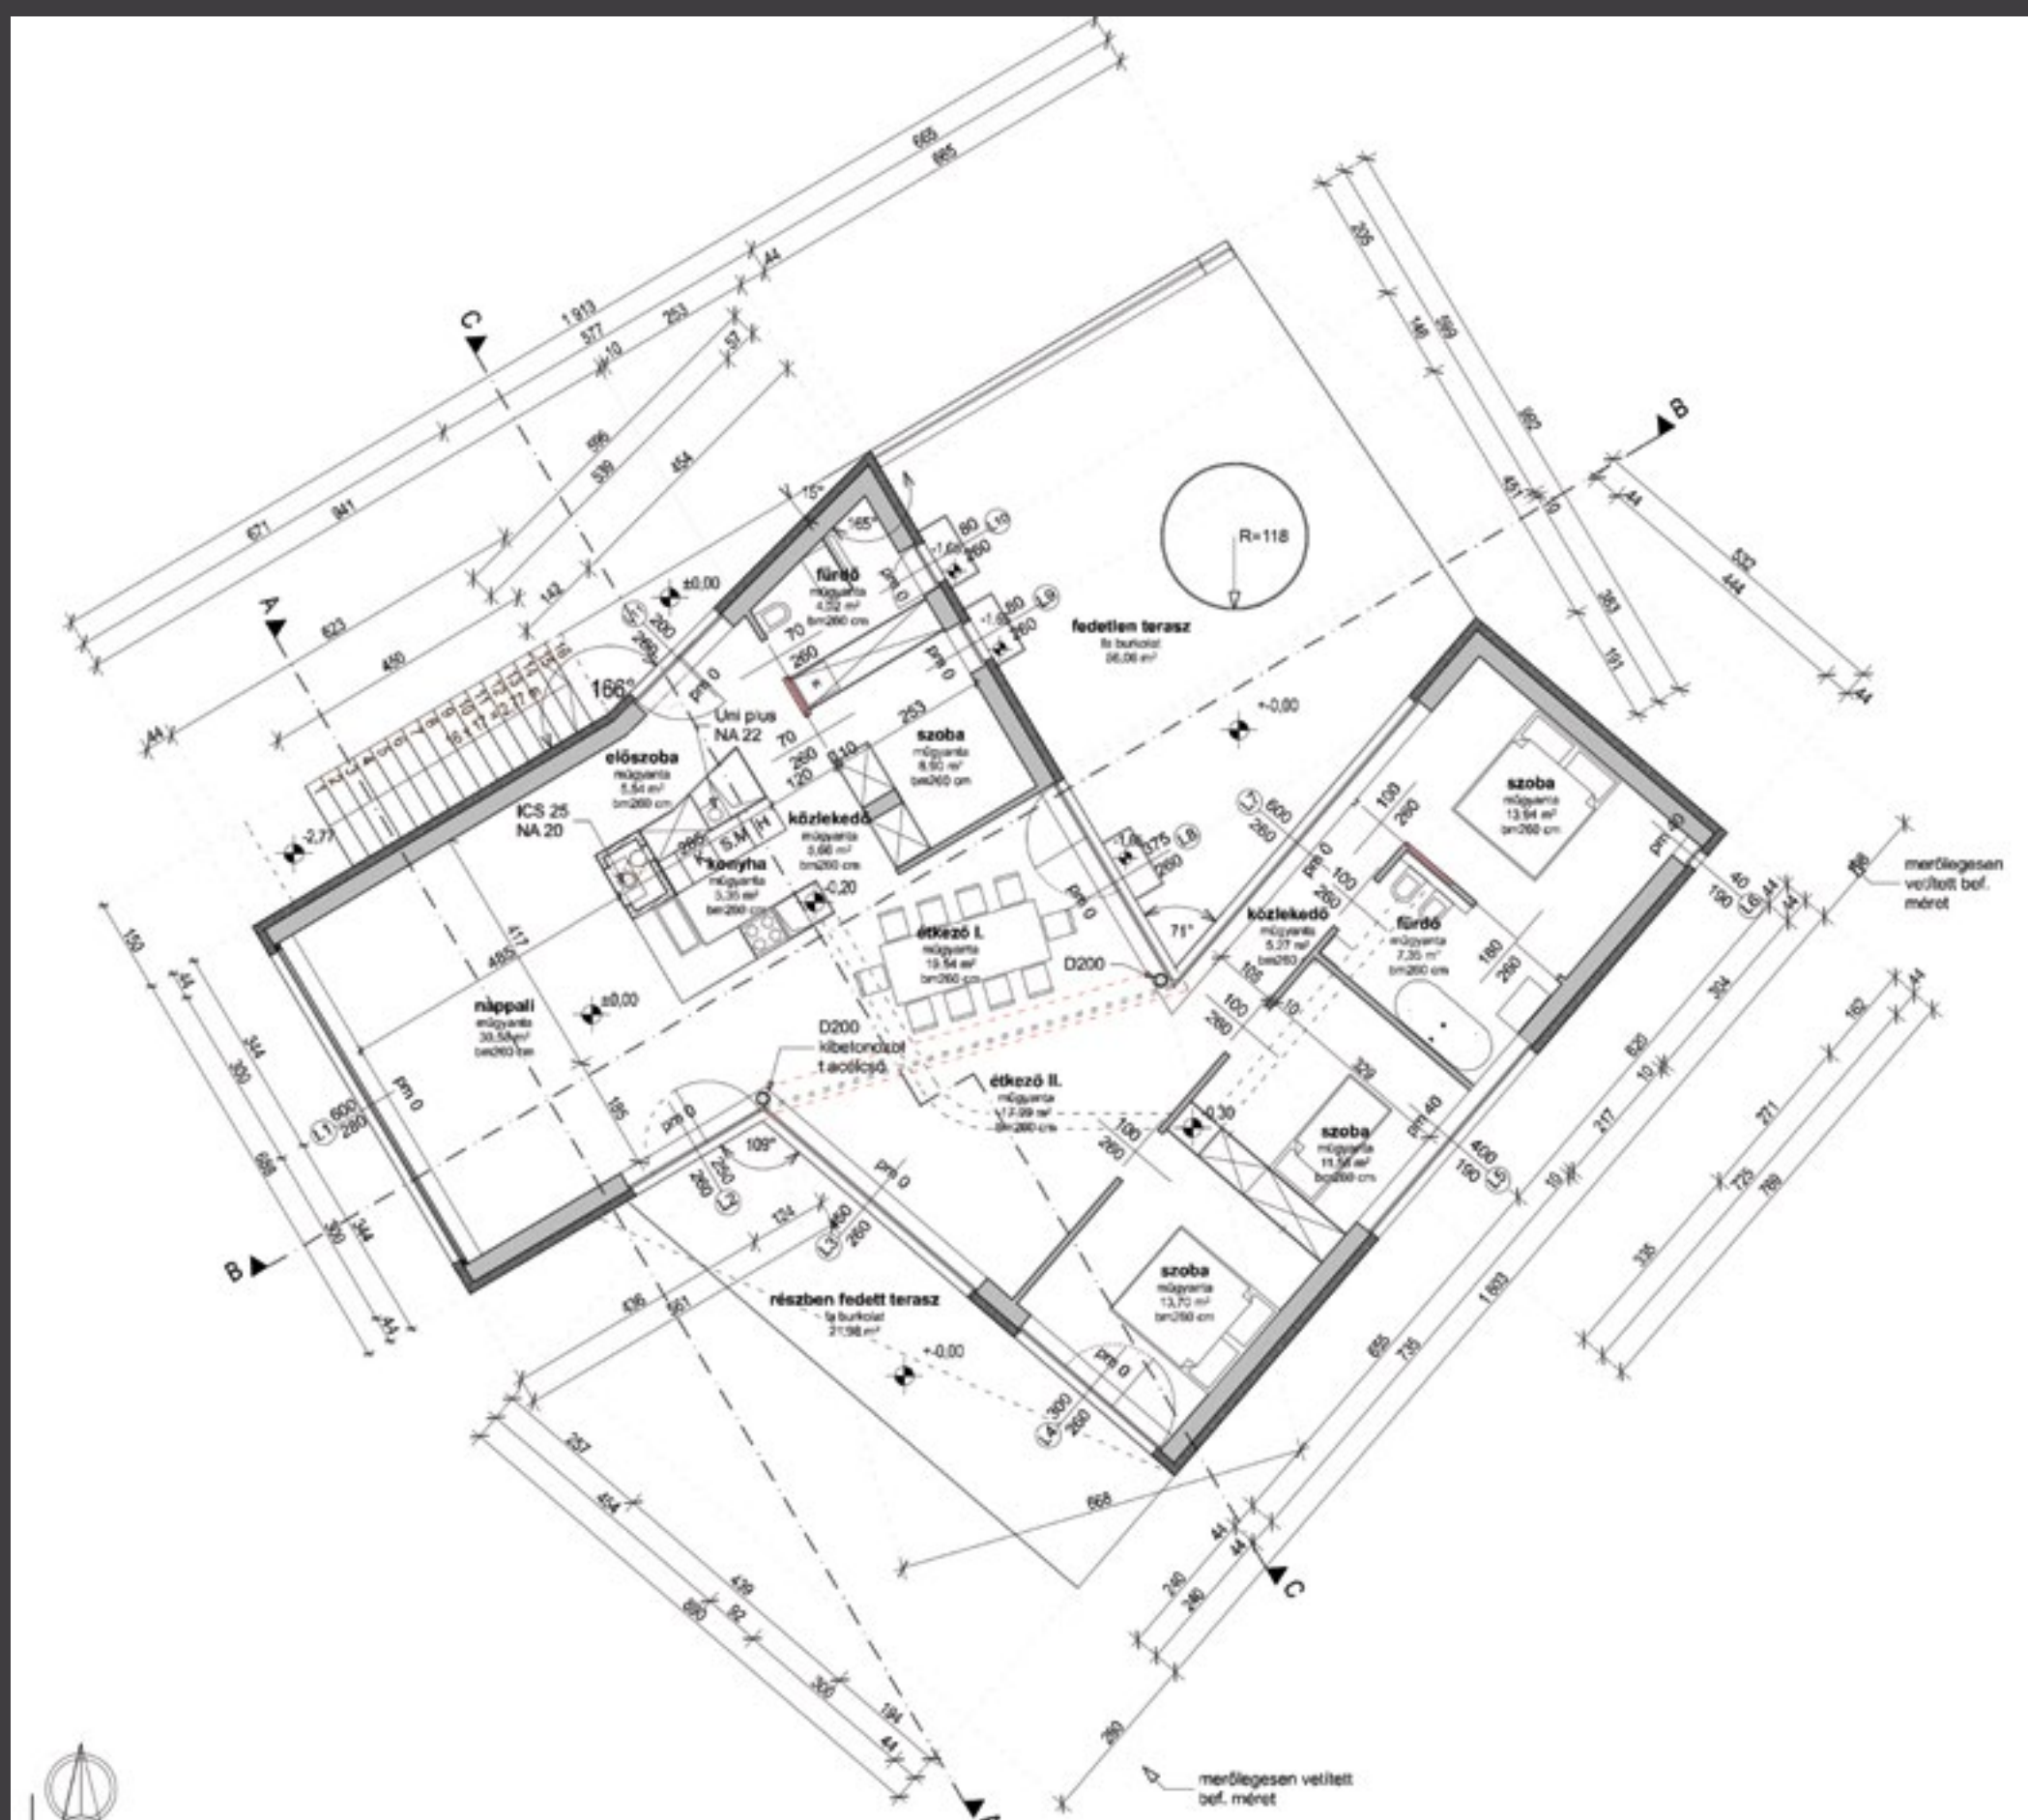

JÁNSZKY
GYÖRGYI TERÉZ



MARKÓ BALÁZS



CSALÁDI HÁZ Budapest



Az építészeti tömegalkotásnál alapvető fontosságú követelményként került megfogalmazásra a funkció, a tájolás, és a környezet adottságainak olyan együttes felhasználása, amely egyszerű igényességével megfelelően viszonyul, s szinte teljesen belesimul az építési helyszínbe, az Ürömi hegyoldalba.

A cél egy olyan egyszintes szabadon álló beépített családi ház építése, mely a család növekedésével együtt képes fejlődni. A tervek és maga az épület is két ütemre bontottan készült, mely első ütemben egy két fős család életterének ad helyet. Az épület a második ütemmel egy gyerkőccökkel kiteljesedő családi lélettérre növekedik.

Fejleszthető formaképzés, a család felépítése függvényében flexibilis kialakítás.

Az épület simulékony természetközeli formaképzése mellett a tervezés másik meghatározó szempontja az energiatudatos műdökés és gazdaságos üzemeltetést célozta meg.

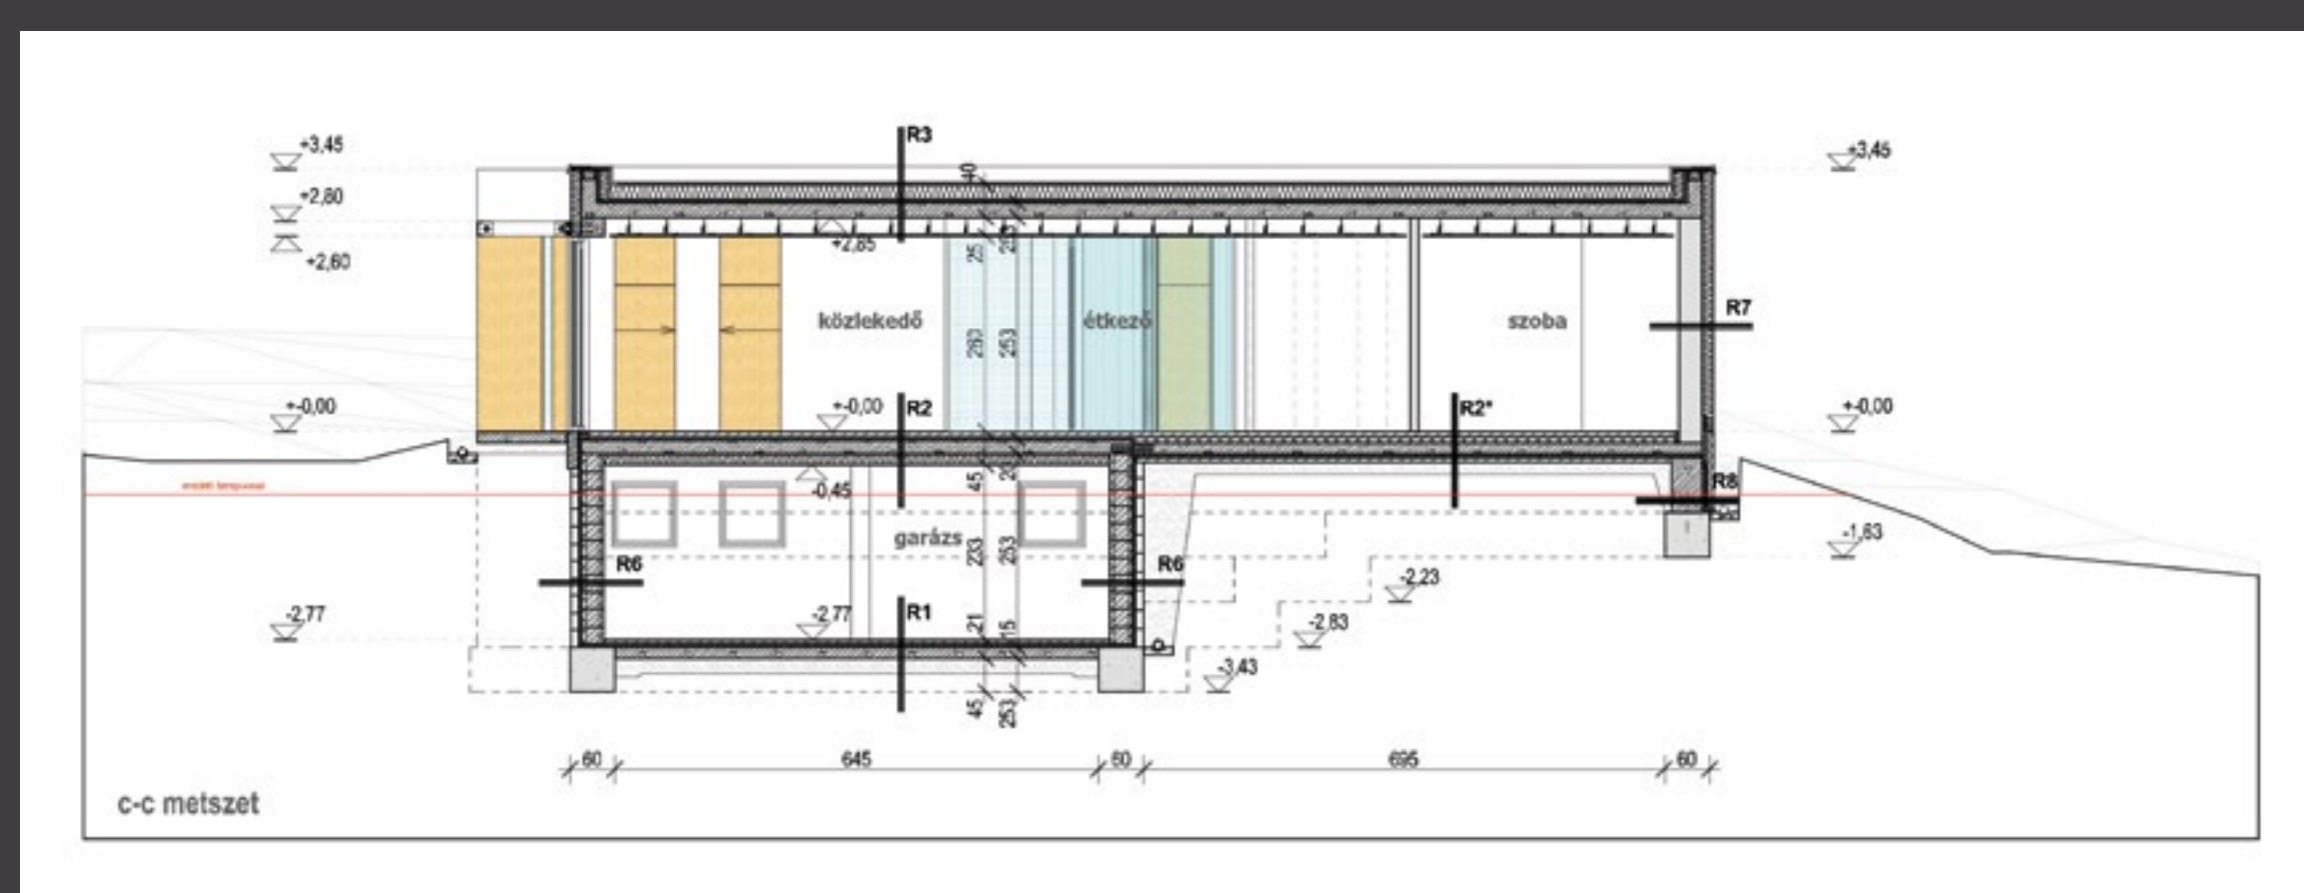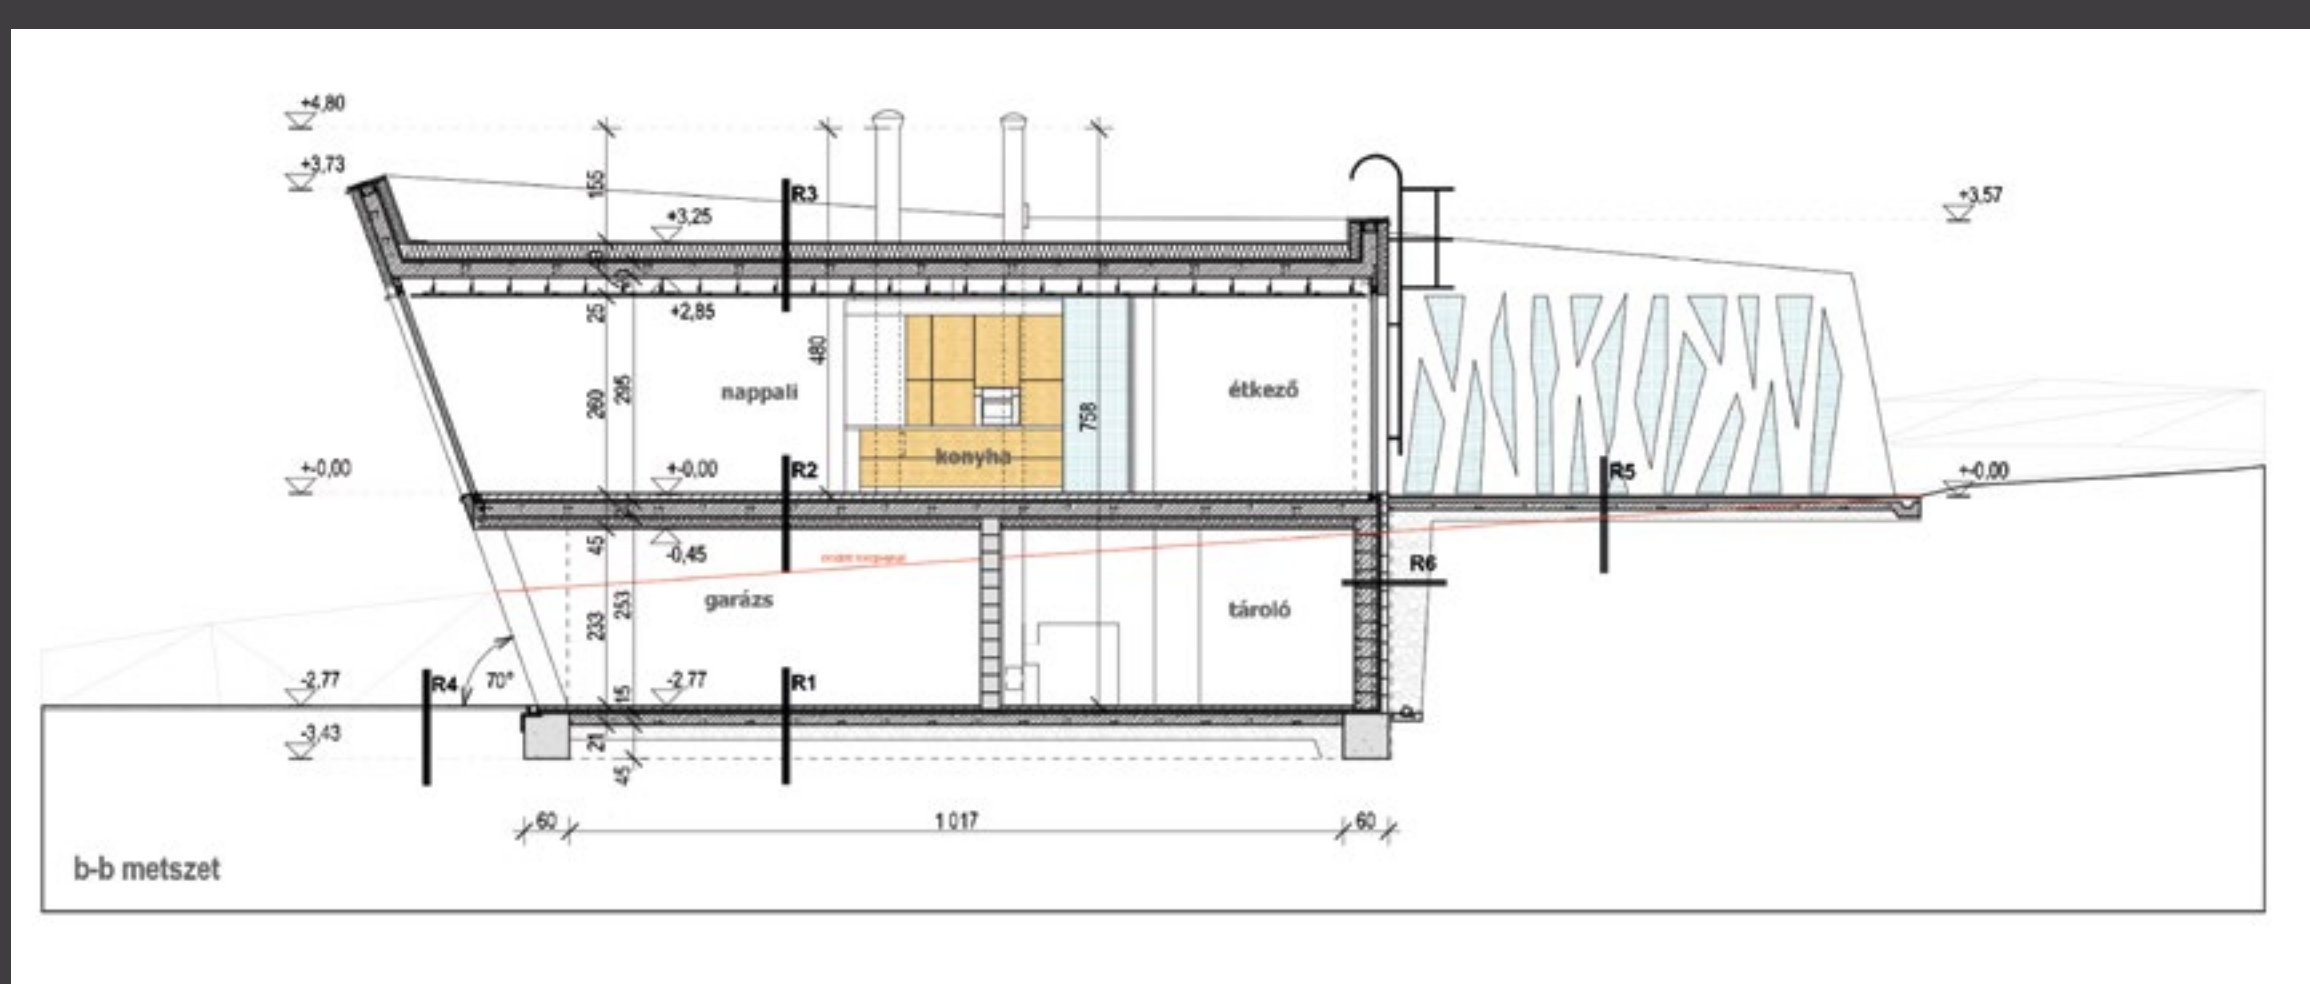

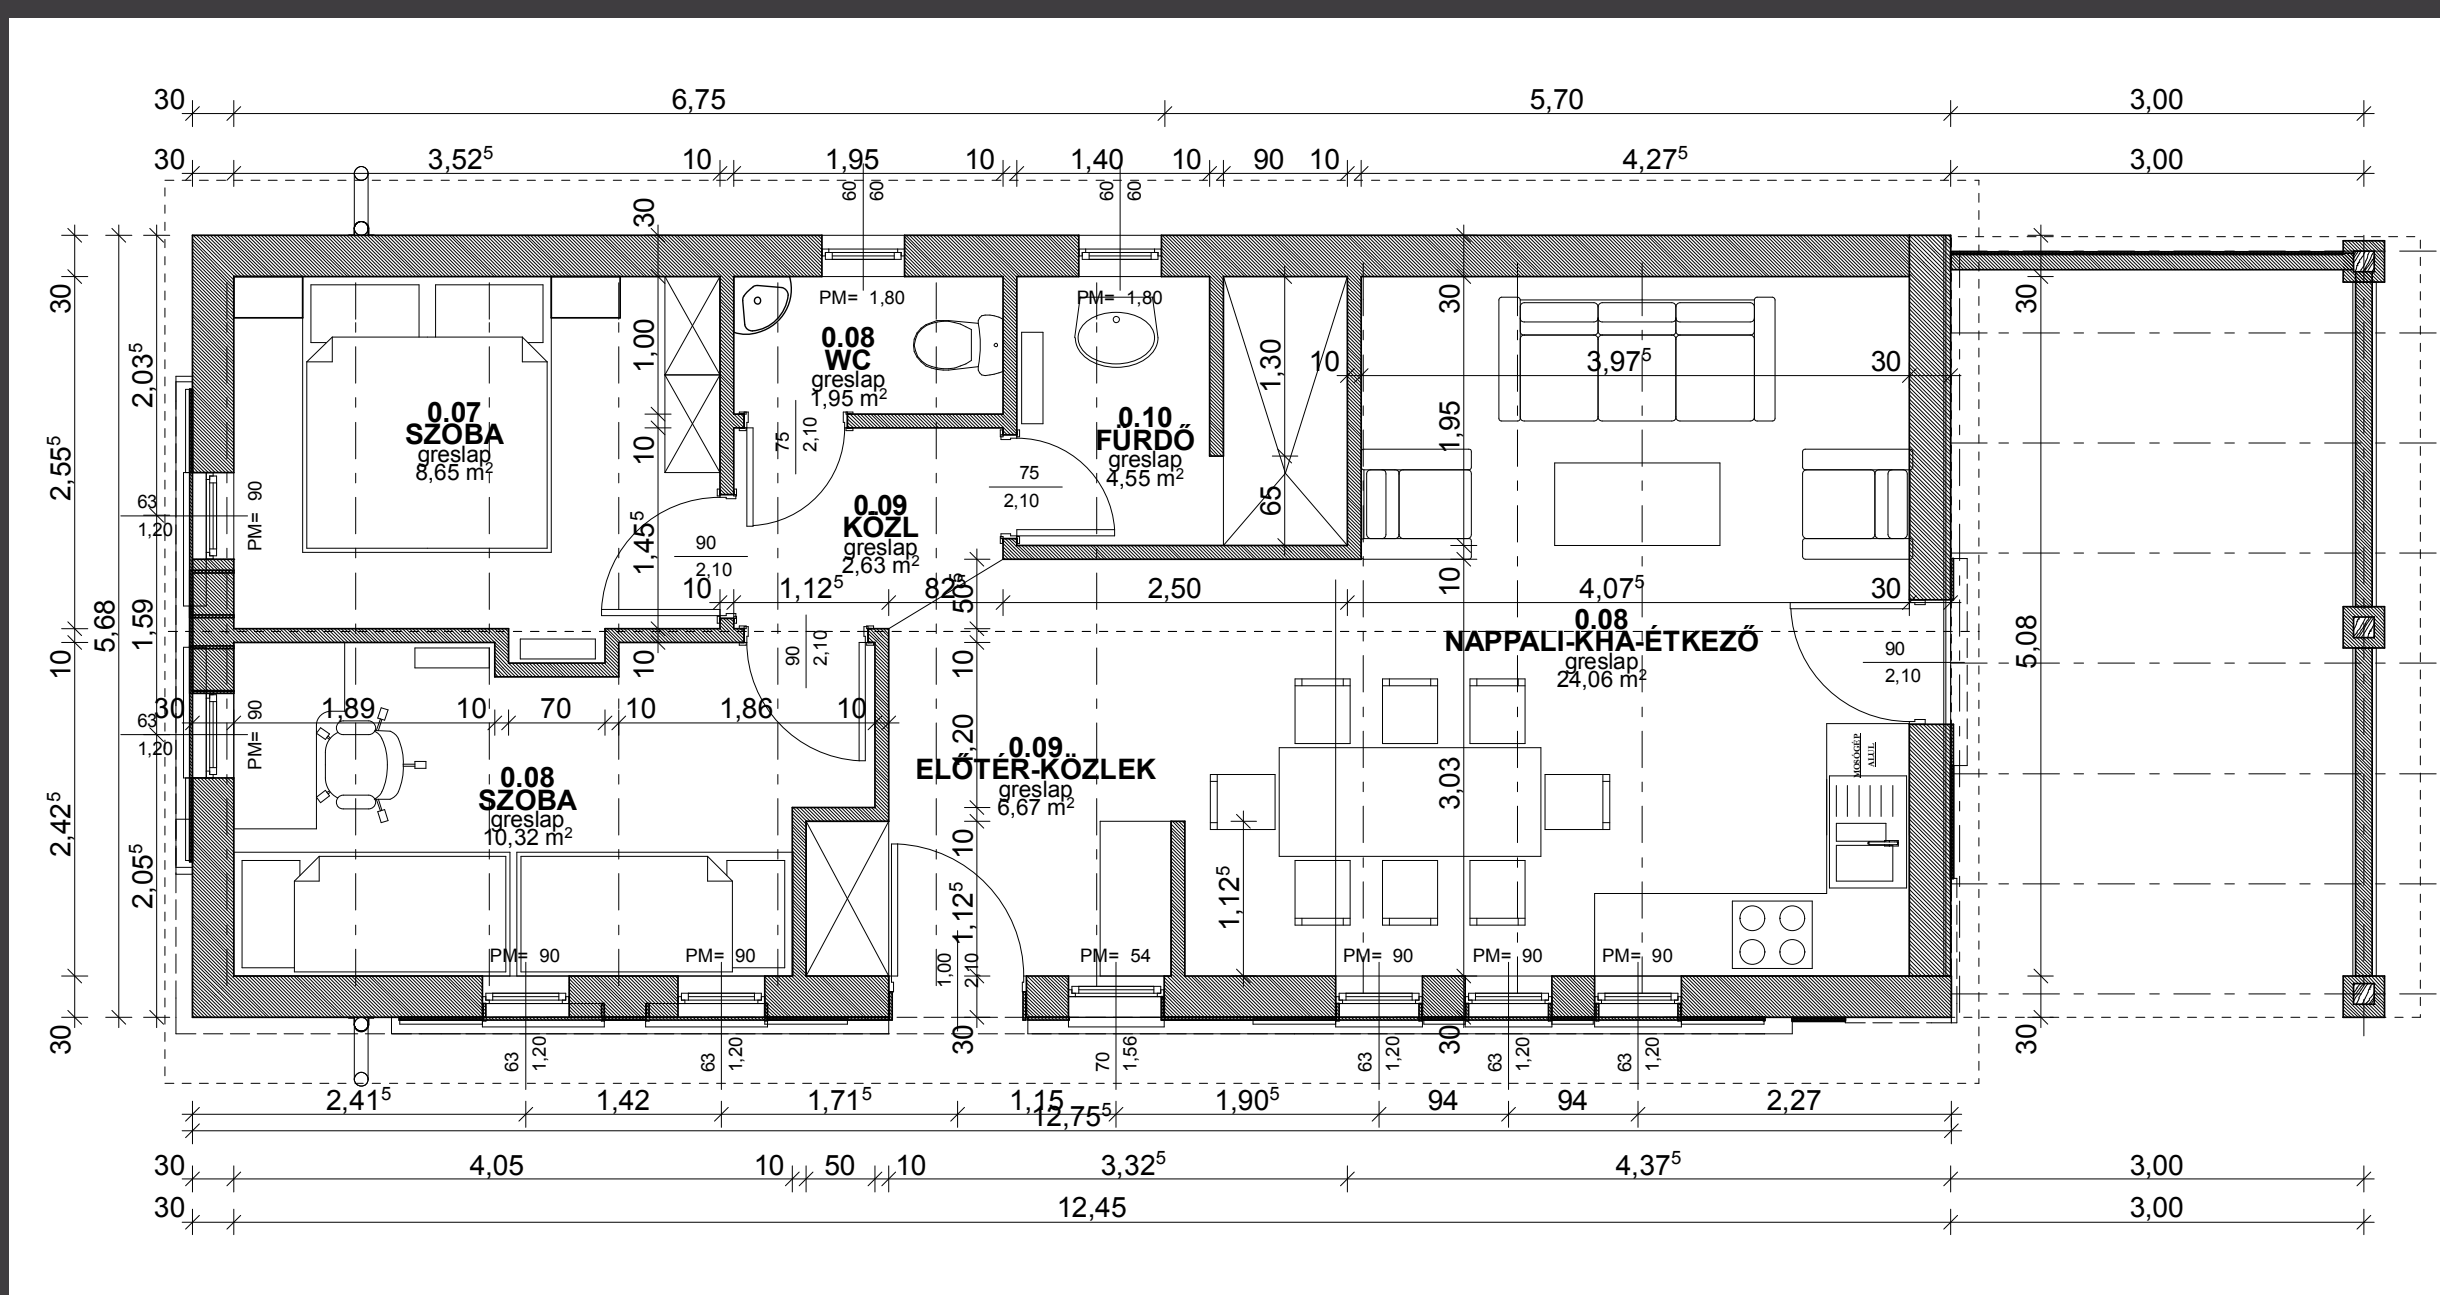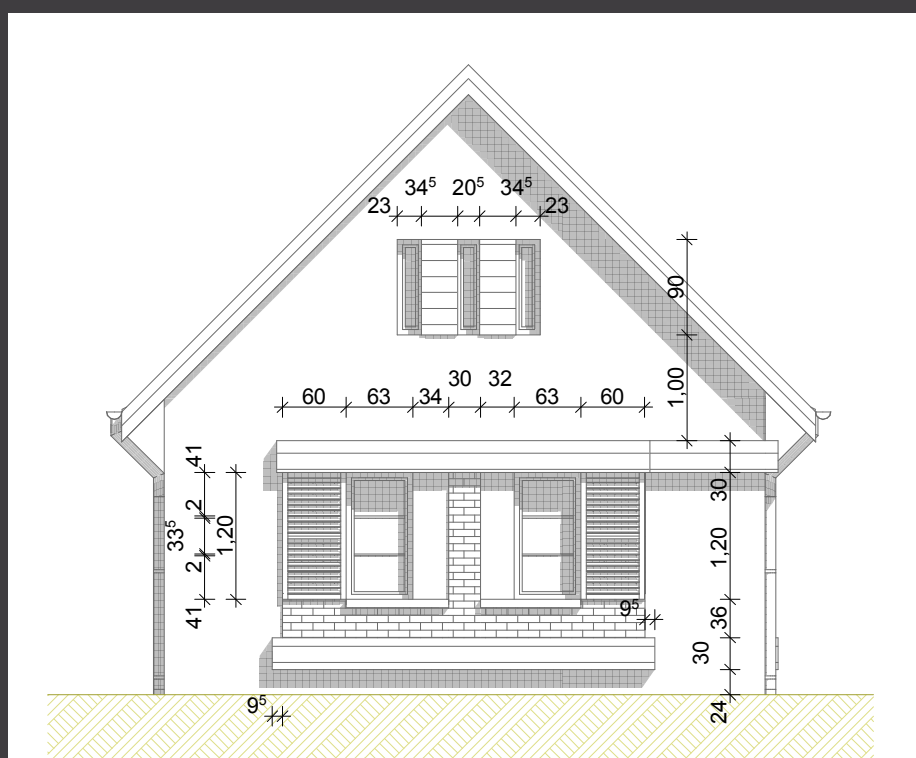

KARÉ KRISZTIÁN

LAKÓ- ÉS MŰHELYÉPÜLET ÁTALAKÍTÁSA

Velence

A telken két különálló épület volt. A jobb oldalon egy vályog fallal épített, fa födémű és fa tetőszerkezetű lakóépület. A bal oldalon pedig egy asztalos műhely téglafalazattal, fa födémrel, hátsó részén egy nagyméretű fedett színnel (föltétős fedéssel).

A jelenlegi tulajdonos így vásárolta meg az ingatlant, és keresett meg, hogy a családjuk részére egy lakó-nyaraló funkciót tervezzünk a meglévő épületekbe.

A tervezés során szempont volt, hogy az átalakított lakóépületbe a szülők költöznek be állandó használatra, míg a kisebb épületbe nyári tartózkodással a gyerekek az unokákkal. Az építészeti kialakításnál ügyeltünk arra, hogy a régi parasztház jellegét megtartsuk, a kis épületnél pedig természetes anyagokkal teremtsünk kellemes, élhető helyet.



Fotók: Varga Dávid



MOLNÁR TIBOR ÉPÍTÉSZETI



FEJÉR MEGYEI
ÉPÍTÉSZEK
KAMARÁJA



KARÉ KRISZTIÁN



ERDEI LÁSZLÓ

REKREÁCIÓS ÉPÜLET

Sárkeresztes

A tervezés során egy idilli, fás-parkos övezetbe kellett telepíteni egy rekreációs épületet. Az épület valóban rekreációs szándékkal készült, elsődleges funkciója egy olyan medence tér létesítése, ahol pl. folyamatosan lehet úszni.

Az épület másodlagos funkciója a családi, baráti együtt-lét. Ehhez nagy étkező-főző helyiséget terveztünk, nagy fedett terasszal, mely nyári időben teljes homlokzati megnyitással létesít kapcsolatot a park felé.

Az épület telepítésekor a meglévő fákat átültetéssel megmentette a tulajdonos. A ház üzemeltetése is környezettudatos, a fűtést és a technológiai melegvizet egy faelgázosító kazánnal oldottuk meg. Az anyaghasználat a környezethez igazodott, téglafalazat, külső téglaburkolattal, fa betétekkel, fa nyílászárókkal és ragasztott fatartókkal. A színek a természethez közel állóak, illeszkedők.

A belsőépítészeti kialakításoknál is cél volt a természetesség, a fa fenyő bútorokkal, és az öntöttvas kályhával, és sütővel. A pincében a gépészet mellett egy szauna blokk is helyet kapott, ahol a merülő medence egy fahordóból lett kialakítva. Az épület 2004 óta biztosítja tulajdonosának a pihenést, felfrissülést, relaxációt, megújulást.





MOLNÁR TIBOR ÉPÍTÉSZETI



FEJÉR MEGYEI
ÉPÍTÉSZEK
KAMARÁJA





NOVÁK RÓBERT

BARACK HÁZ

Székesfehérvár

A Barack utcában a telkek nagy része még beépítetlen. Az általunk tervezett épület tömegében, megjelenésében és anyaghasználatában modern megjelenésű. Az építető azzal a kéréssel keresett meg bennünket, hogy tervezzünk számára egy kétszintes, 3+2 lakásos, modern megjelenésű társasházat, melyben a nappali, konyha és étkező helyiség egy közös légtérben helyezkedik el. A megrendelő elképzeléseinek megfelelően három hálószobát helyeztünk el mindegyik lakásban, a lakótereket a szükséges mellékhelyiségek egészíti ki. A homlokzatok fehér színű vékonyvakolatot kapnak, a teraszoknál és néhány ablak között antracit színű vékonyvakolat betéttel. A lábazat antracit színű lábazati vékonyvakolattal kerül kialakításra.

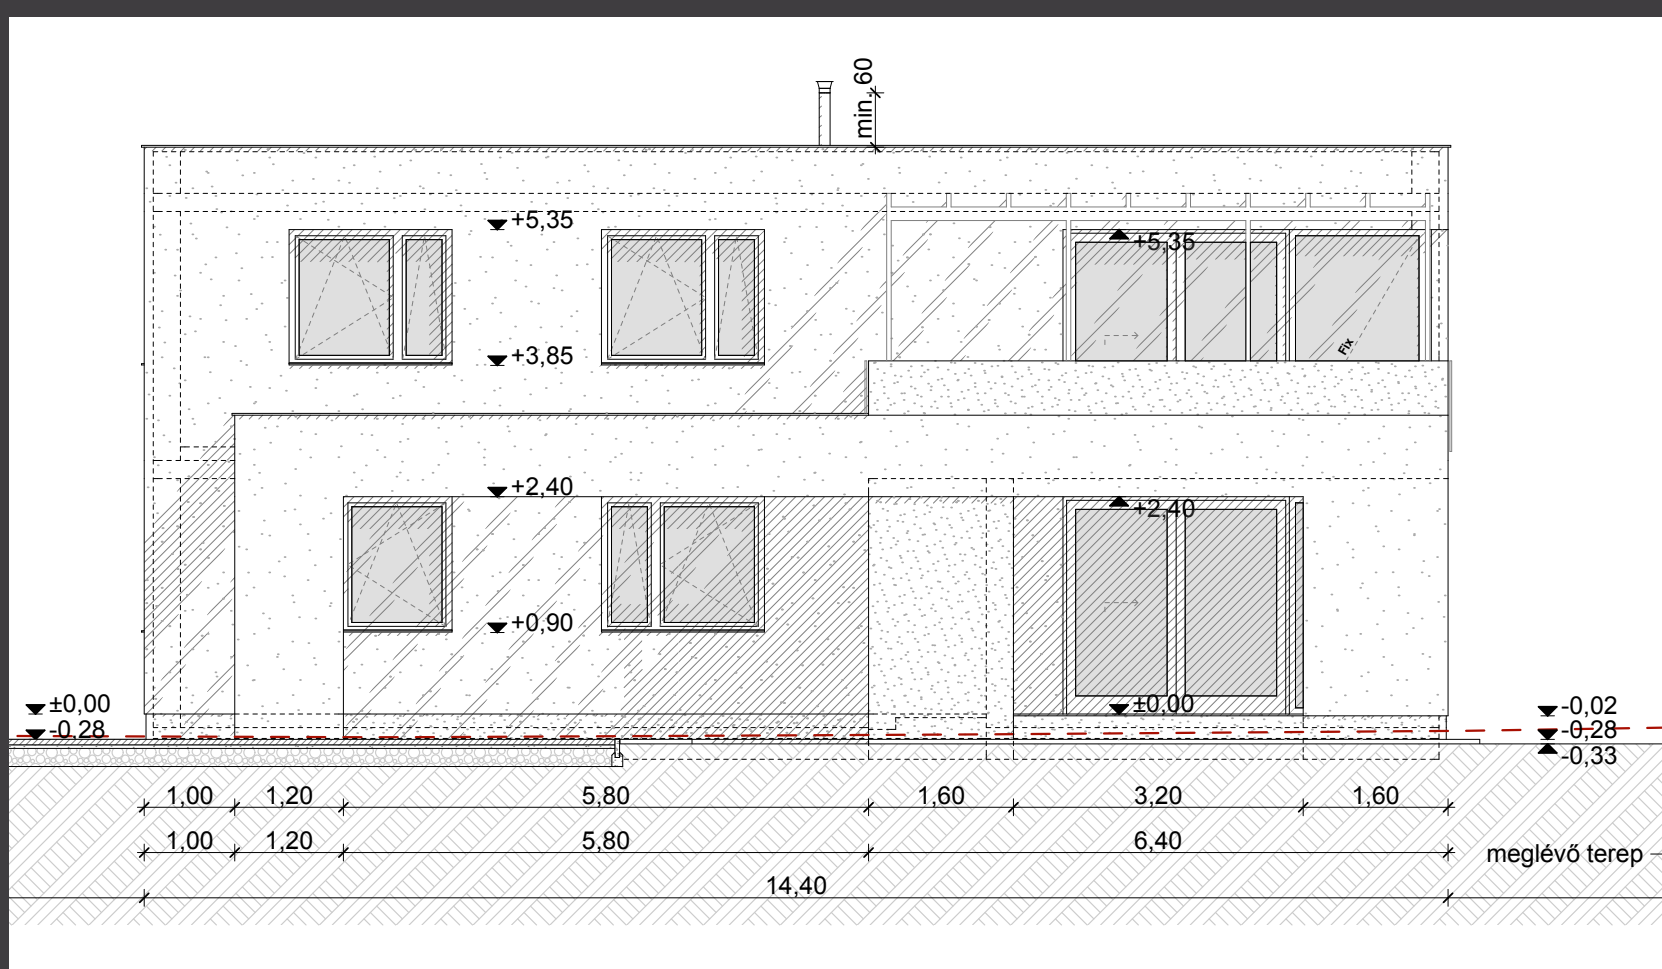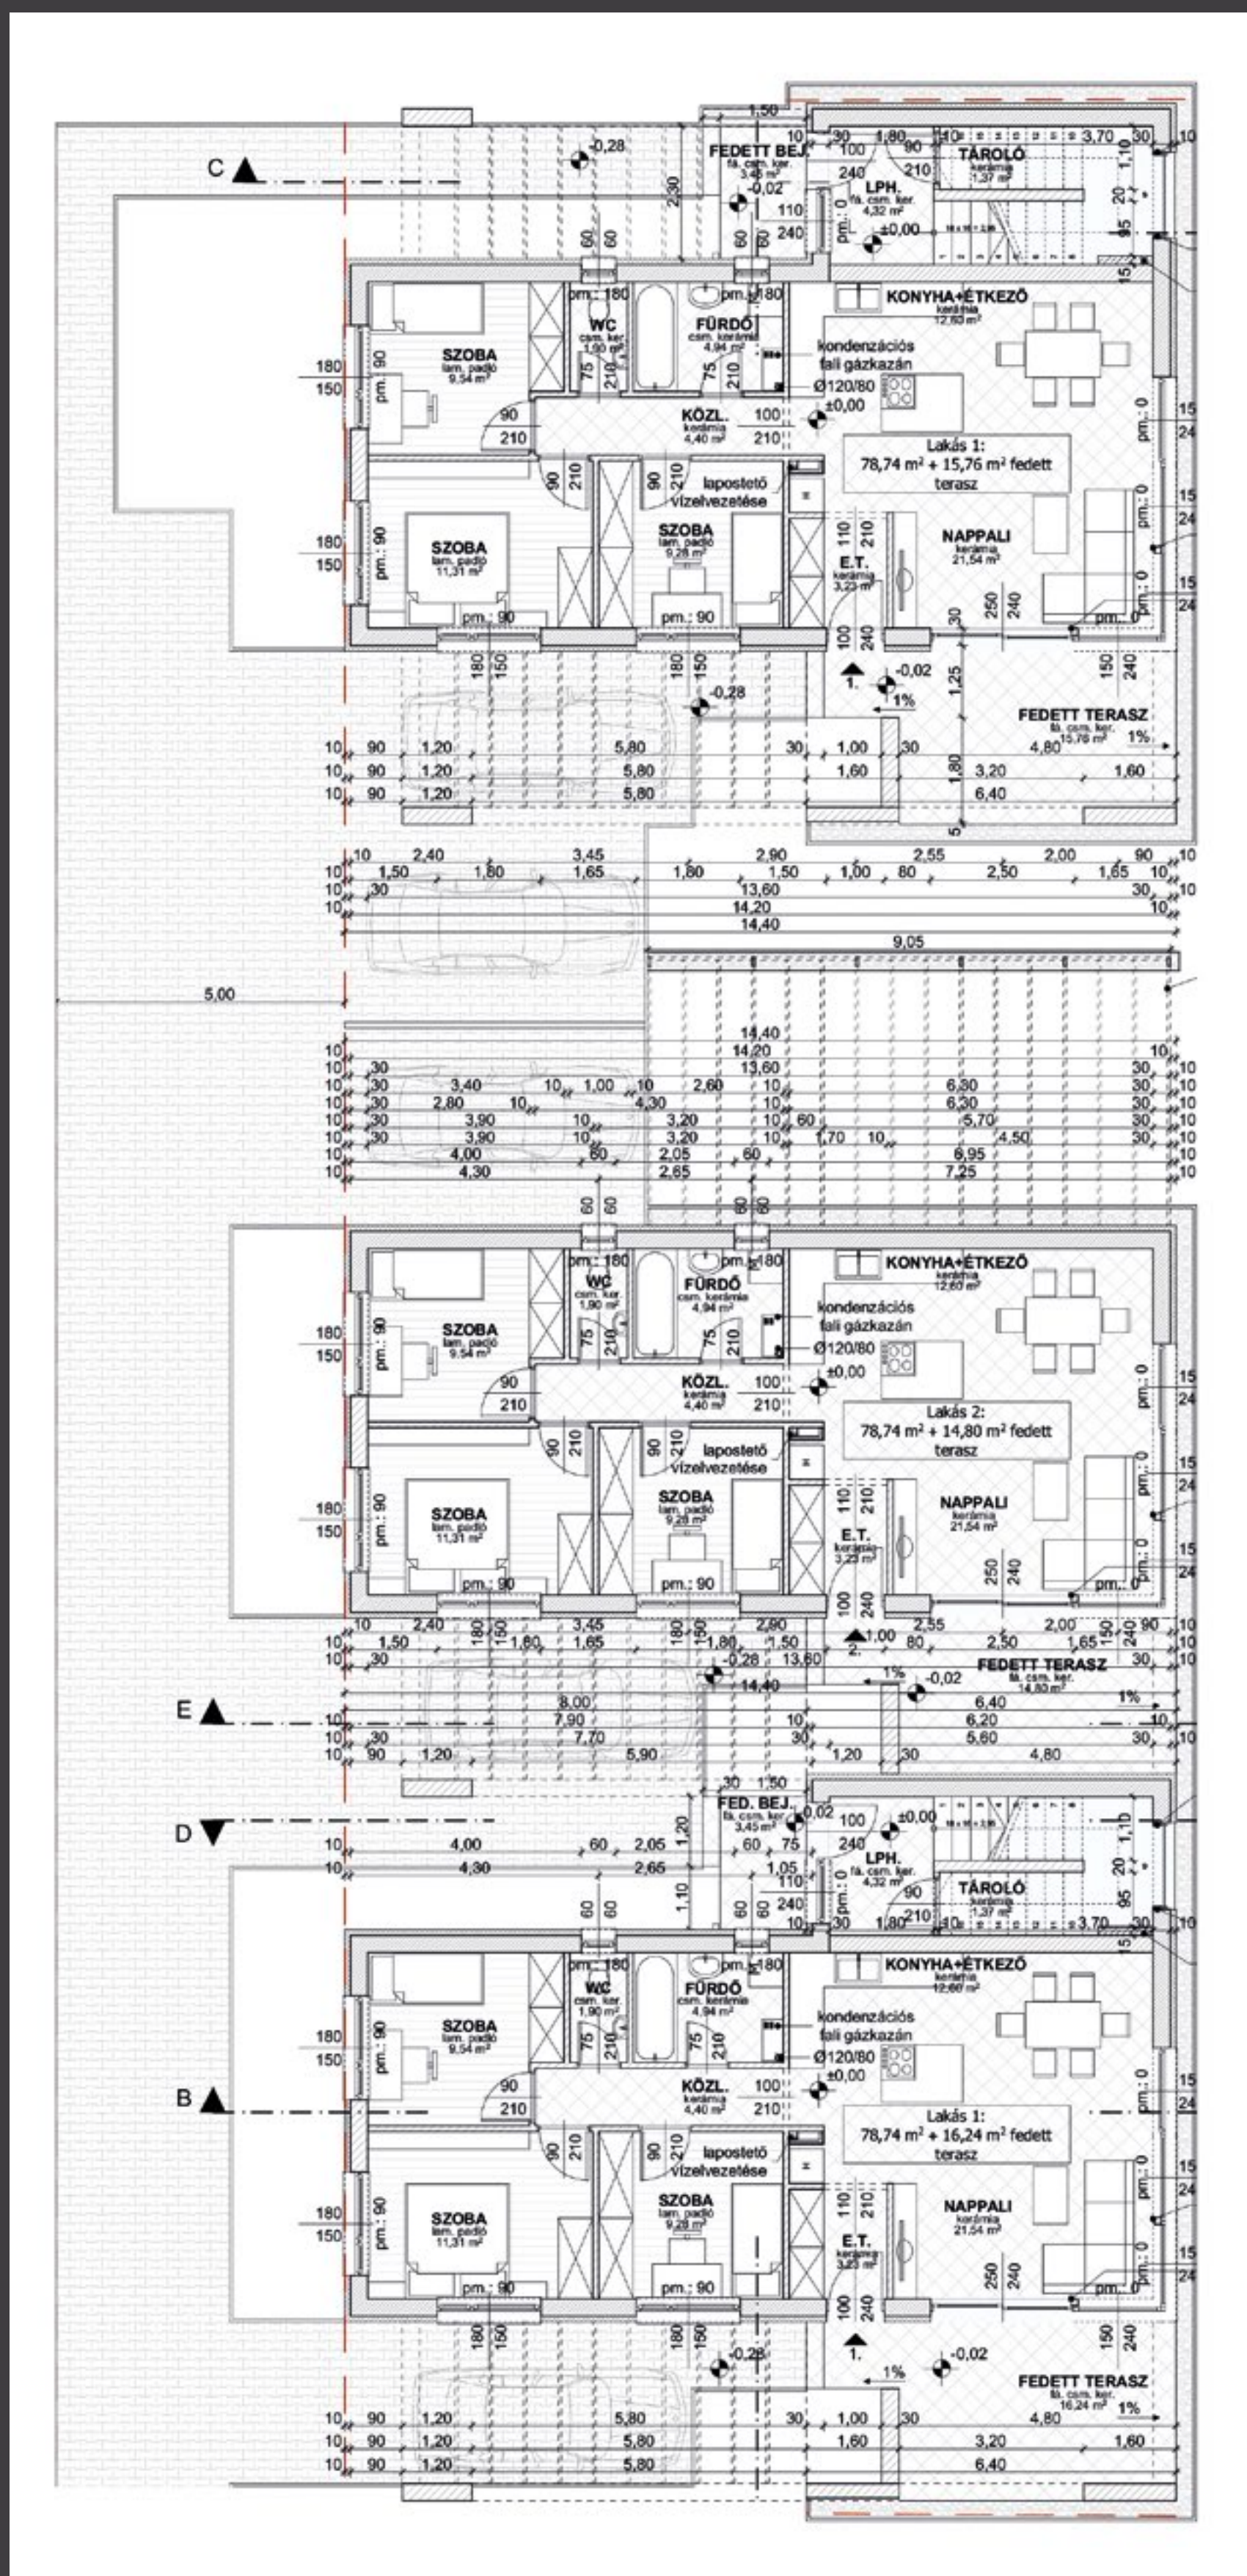




MOLNÁR TIBOR ÉPÍTÉSZETI



FEJÉR MEGYEI
ÉPÍTÉSZEK
KAMARÁJA

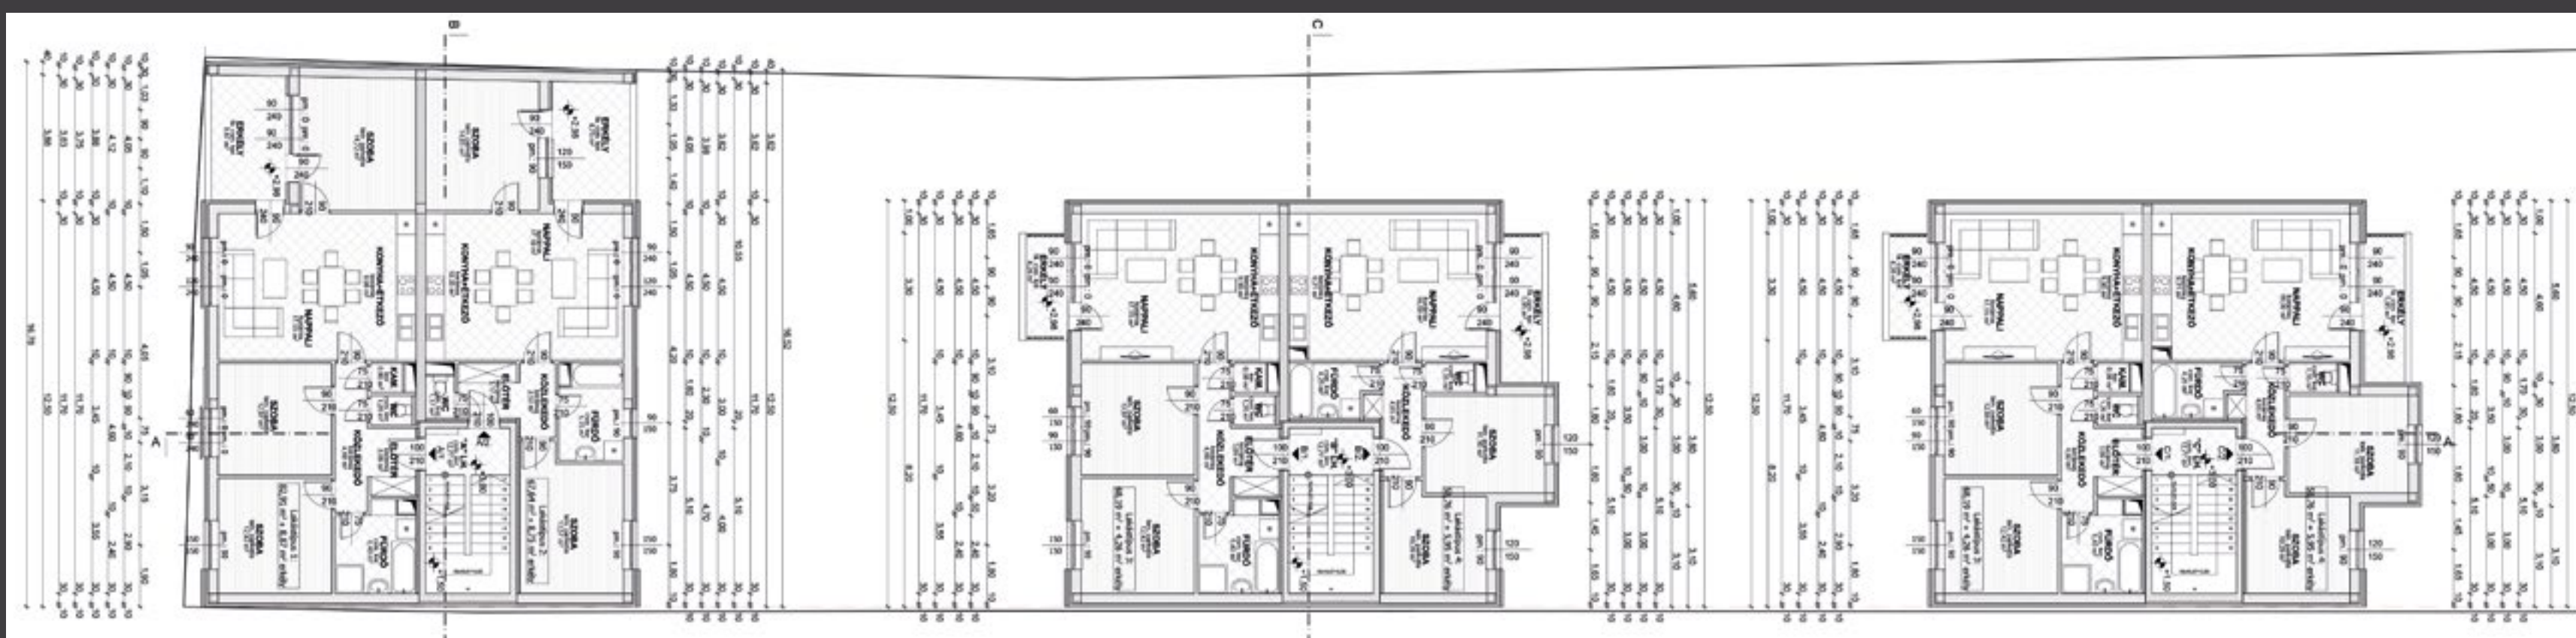

NOVÁK RÓBERT

HORIZONT HÁZ

Székesfehérvár



A megrendelő egy 14 lakásos modern megjelenésű társasház tervezésével bízott meg minket a hozzájuk tartozó előírásoknak megfelelő számú parkolóval, tároló helyiségekkel, parkosítással.

A tervezési program szerint 4 különböző lakástípust kívánt megvalósítani a megrendelő 2 és 3 szobás kialakításban, erkéllyel, fürdőtől elválasztott külön WC-vel, viszonylag kicsi, de használható, praktikus alapterülettel, fiatalos megjelenésű homlokzatokkal.





MOLNÁR TIBOR ÉPÍTÉSZETI



FEJÉR MEGYEI
ÉPÍTÉSZEK
KAMARÁJA





NOVÁK RÓBERT

HULLÁM HÁZ

Siófok

A tervezési terület Siófokon egy Balaton parti telken, a Deák Ferenc sétány mentén helyezkedik el. A telek közel észak-déli tájolású, számottevő lejtés nélkül, síknak tekinthető. A telek délről a Deák Ferenc sétány felől nyitható meg. A megrendelő egy üdülőépület tervezésével bízott meg minket.

Az igen keskeny telek egy elnyújtott épület kialakítását tette csak lehetővé, melynek közlekedő rendszerét egy függőfolyosó biztosítja. Az épület 3 szintes tömegét a part felől lépcsőzetesen emelkedve alakítottuk ki, így biztosítva a partra néző üdülők számára a teljes panorámát és nagy méretű teraszokat. Az épület a Deák Ferenc sétány felé közeledve kiszélesedik, hogy a hátsó üdülők számára is megfelelő kilátás nyíljon a Balatonra. A homlokzatok tört fehér színű vékonyvakolatot kapnak, az épület homlokzati terven ábrázolt elemeit pasztell türkiz és kék színű vékonyvakolattal emeltük ki.

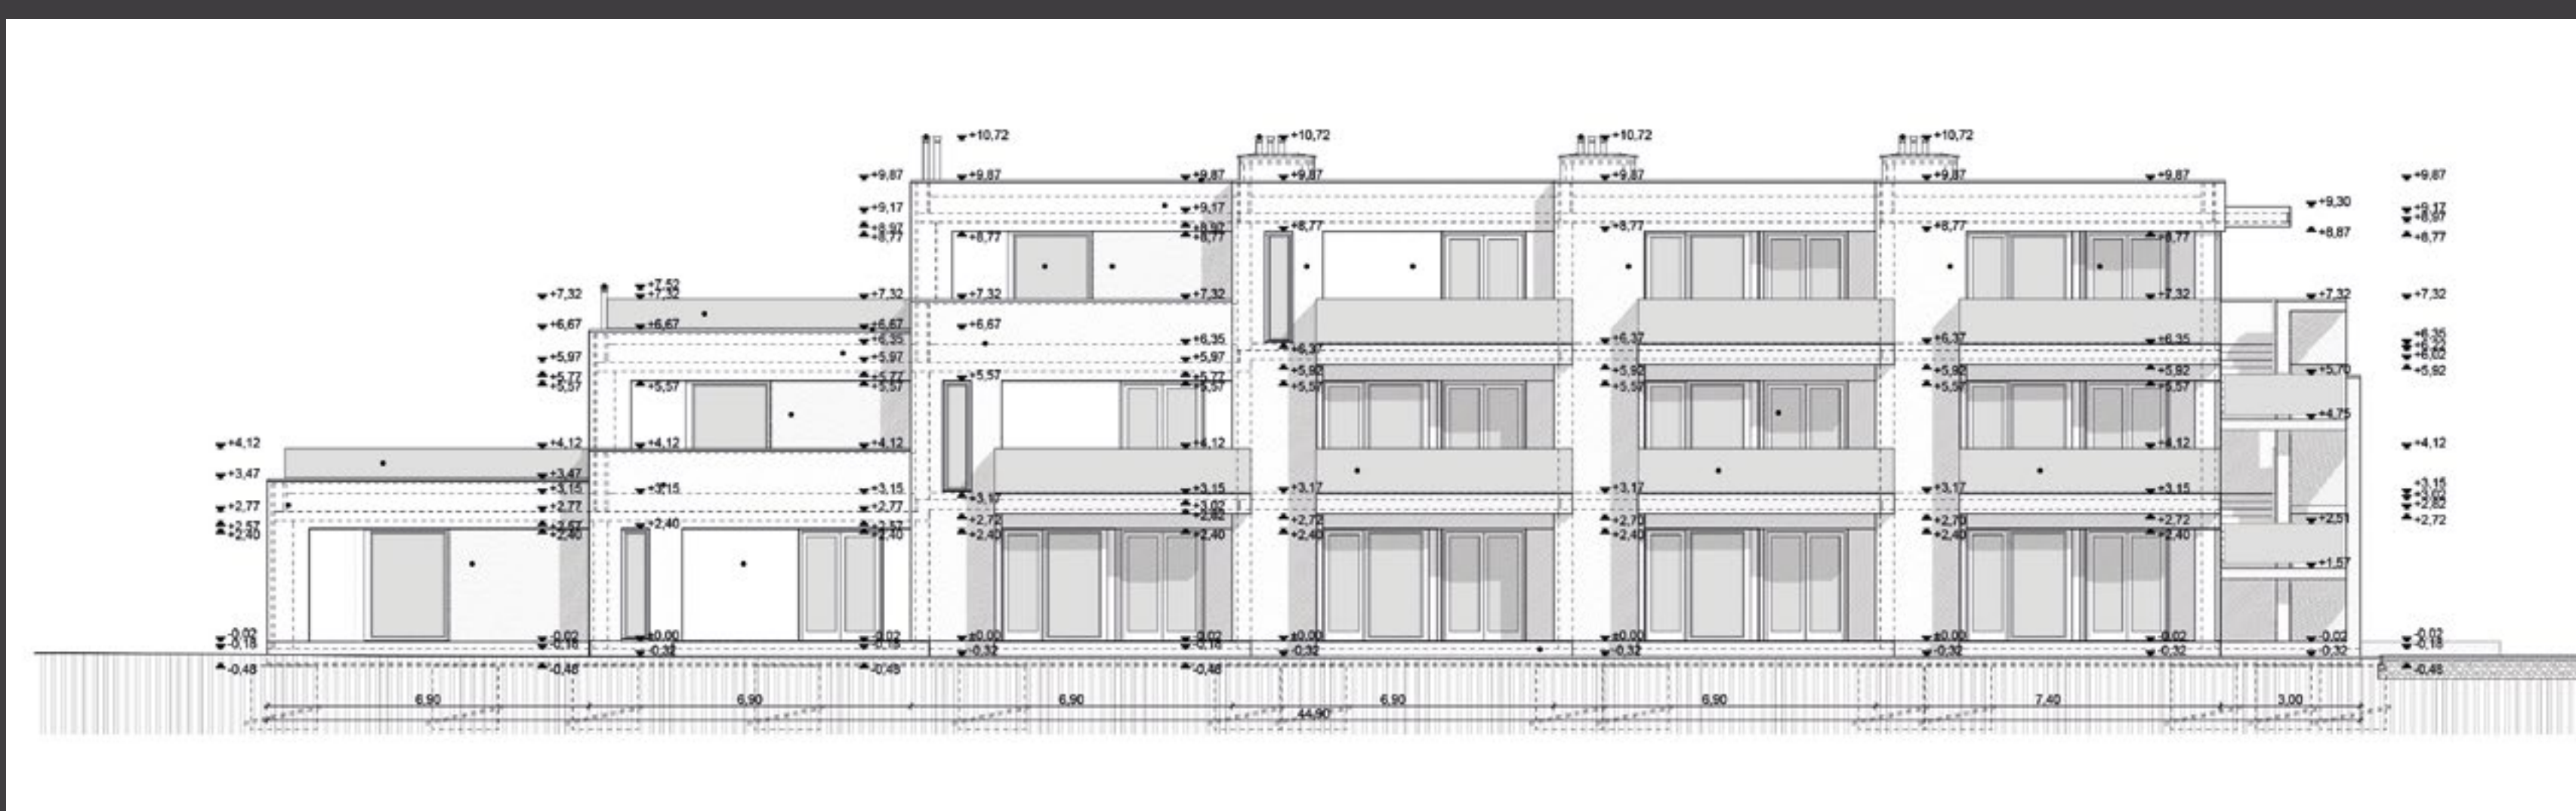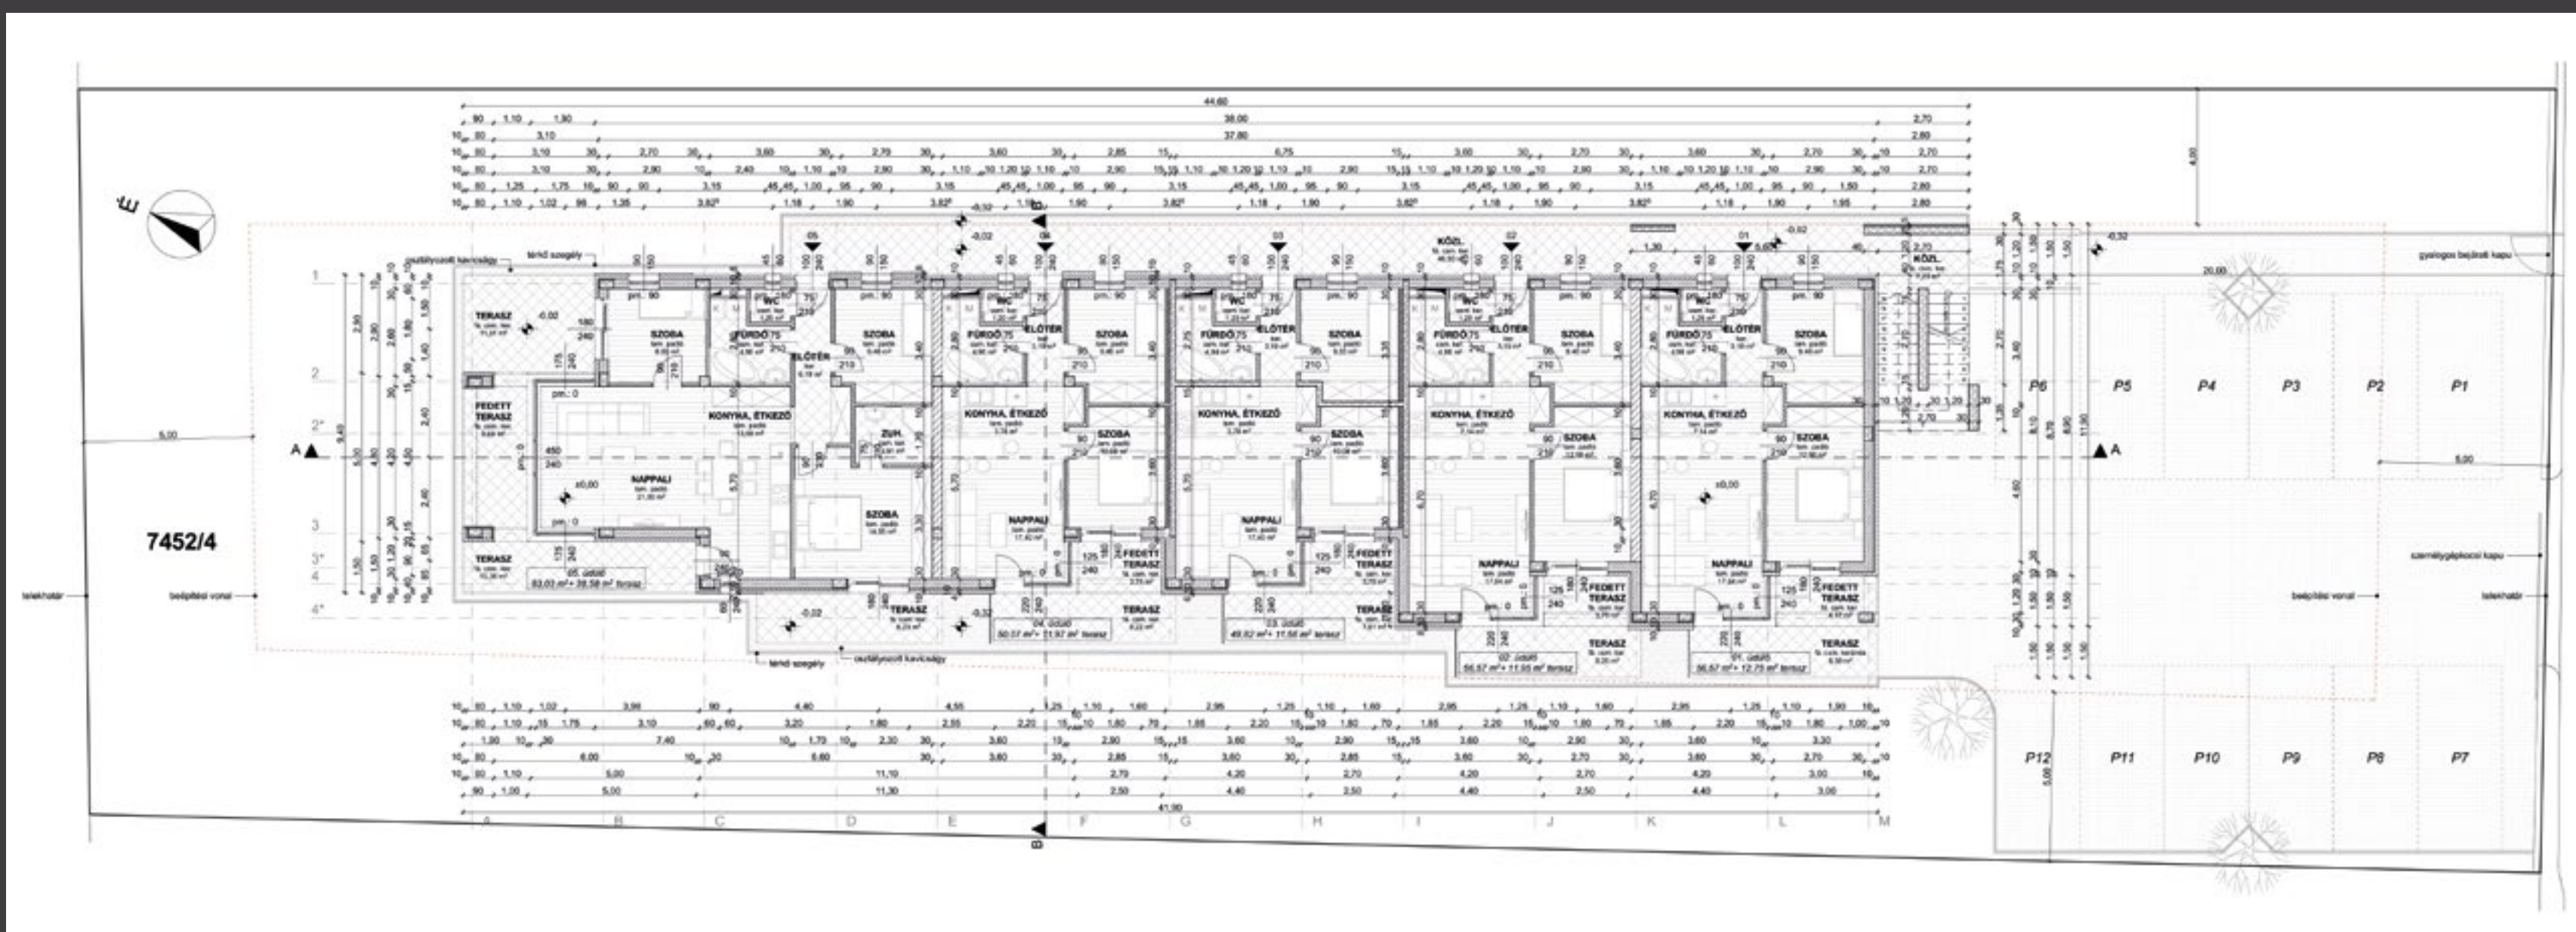




MOLNÁR TIBOR ÉPÍTÉSZETI



FEJÉR MEGYEI
ÉPÍTÉSZEK
KAMARÁJA

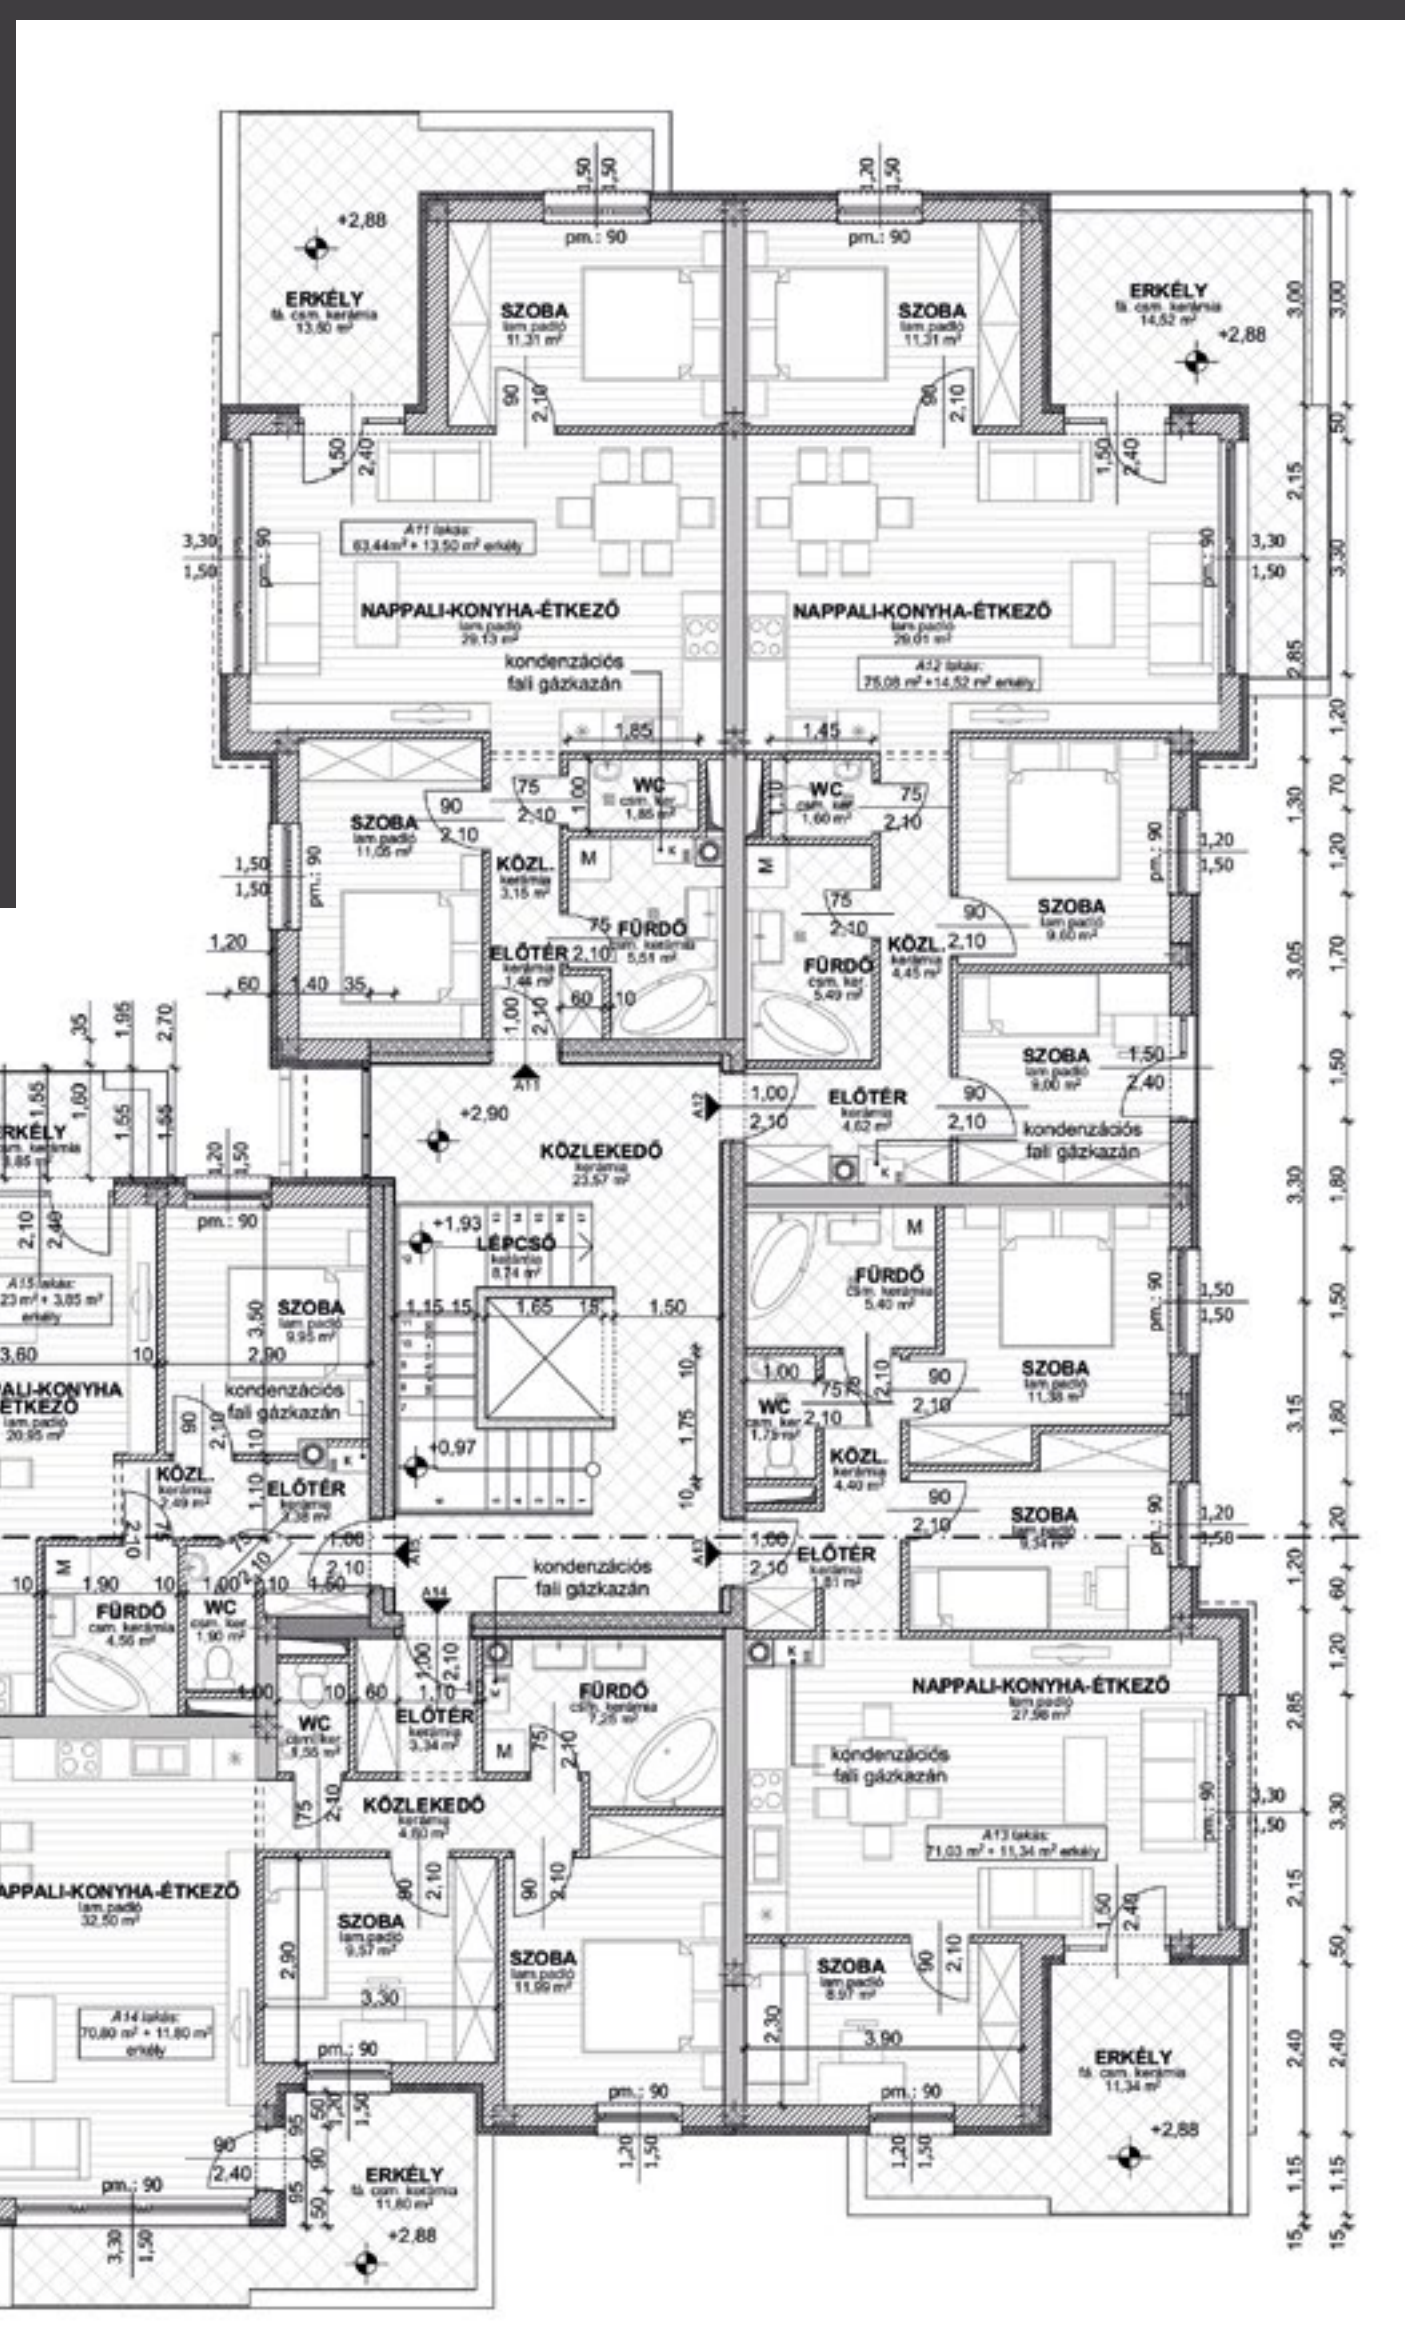


NOVÁK RÓBERT

KARACS TÁRSASHÁZ

Veszprém

A tervezési terület Veszprém, Bakonyalja városrészben, a Karacs Teréz utcában helyezkedik el. A telek kelet-nyugati tájolású, számottevő lejtés nélkül, síknak tekinthető. A telek nyugatról a Karacs Teréz utcából nyitható meg. A megrendelő egy többlakásos társasház tervezésével bízott meg bennünket a hozzájuk tartozó parkolókkal, tároló helyiségekkel.

A homlokzatok fehér vékonyvakolatot kapnak, az épület homlokzati síkjából kiemelkedő tömbjeit barna színű vékonyvakolattal emeltük ki. A tetőtér, a lift valamint a loggiák szemközti falfületei sötétbarna vékonyvakolatot kapnak.

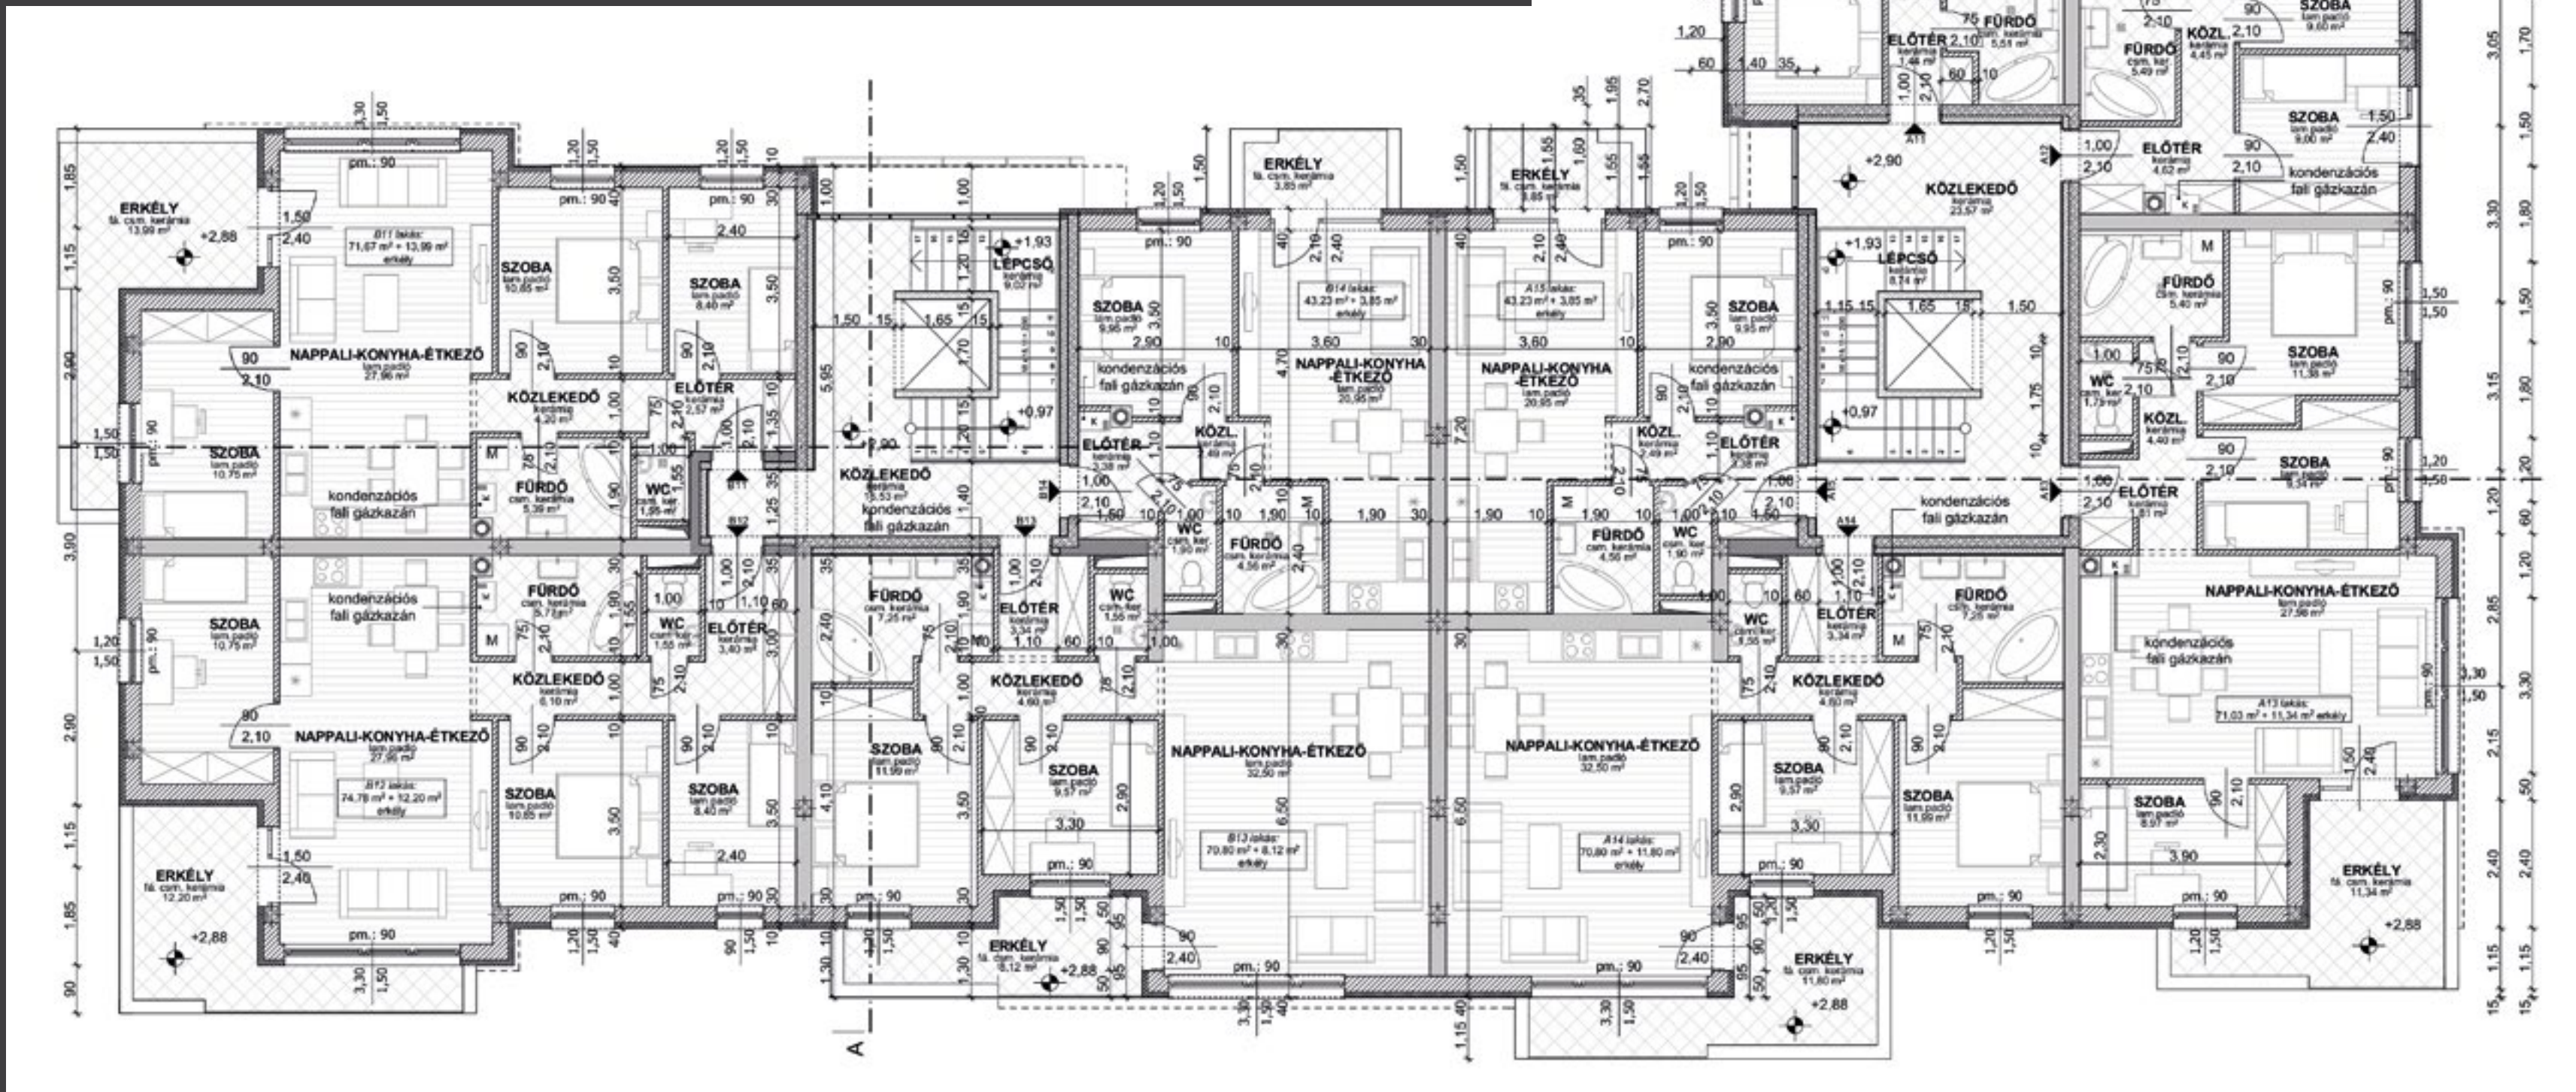



REZSNYÁK PÉTER

CSALÁDI HÁZ FELÚJÍTÁSA

Velence




Az igazán környezet-barát építés az, amikor egy meglevő épületet gondolunk újra, hogy egy következő generációt kiszolgálhasson. Tegyük mindezt kisebb szénláb-nyommal! Ezért szívesen támogattuk az alkotó házaspárt, akik a nagyvárosi agglomeráció helyett a vidéki helybenlakást választották.

A közel 100 éves, több éve lakatlan házat álmotdák új otthonuknak. Mi az építészeti támogatást adtuk nekik, akkoriban engedélyezési és kiviteli terveket készítettünk.

Terveztünk egy későbbi tetőtérbeépítést is. Azóta beköltöztek, megszerették, és a kertet is kialakították.

A tetőtéri lakótér nem is hiányzik, a négyfős család kényelmesen elfér a földszinten.

A tulajdonosok kedvence lett a kert felé megnyitott étkező-konyha. Ehhez egyetlen tartószerkezeti kiváltást terveztünk, amivel megszüntettük a funkciótlan tornácot, és közelebb hoztuk a lakótérhez a kertet. A többi teret új válaszfalak beépítésével alakítottuk ki.

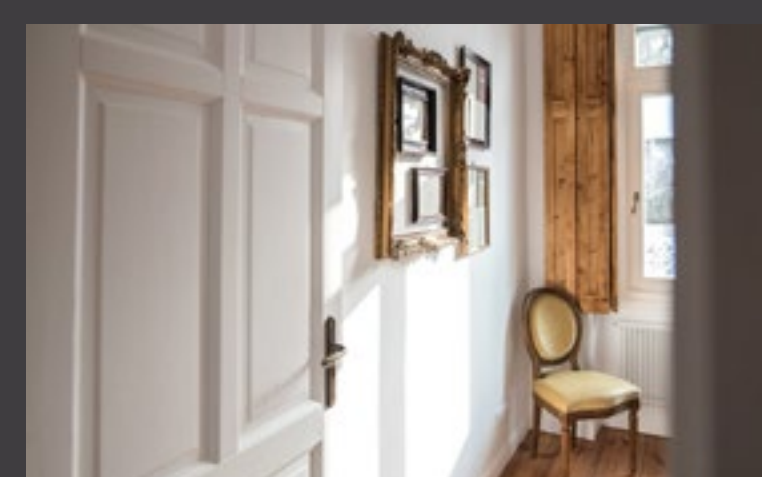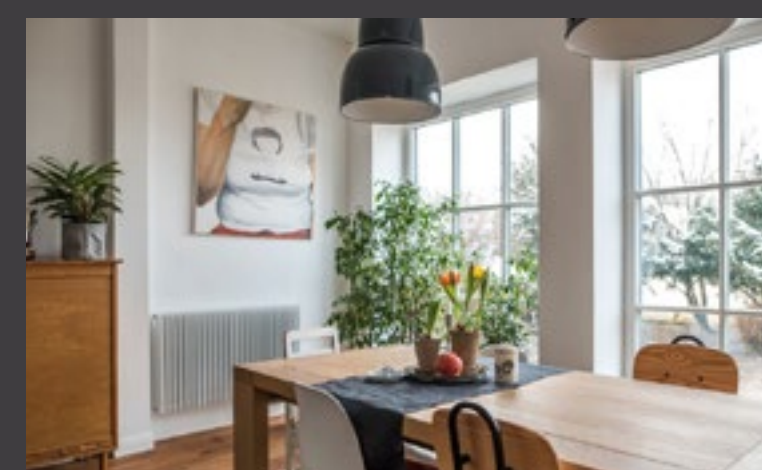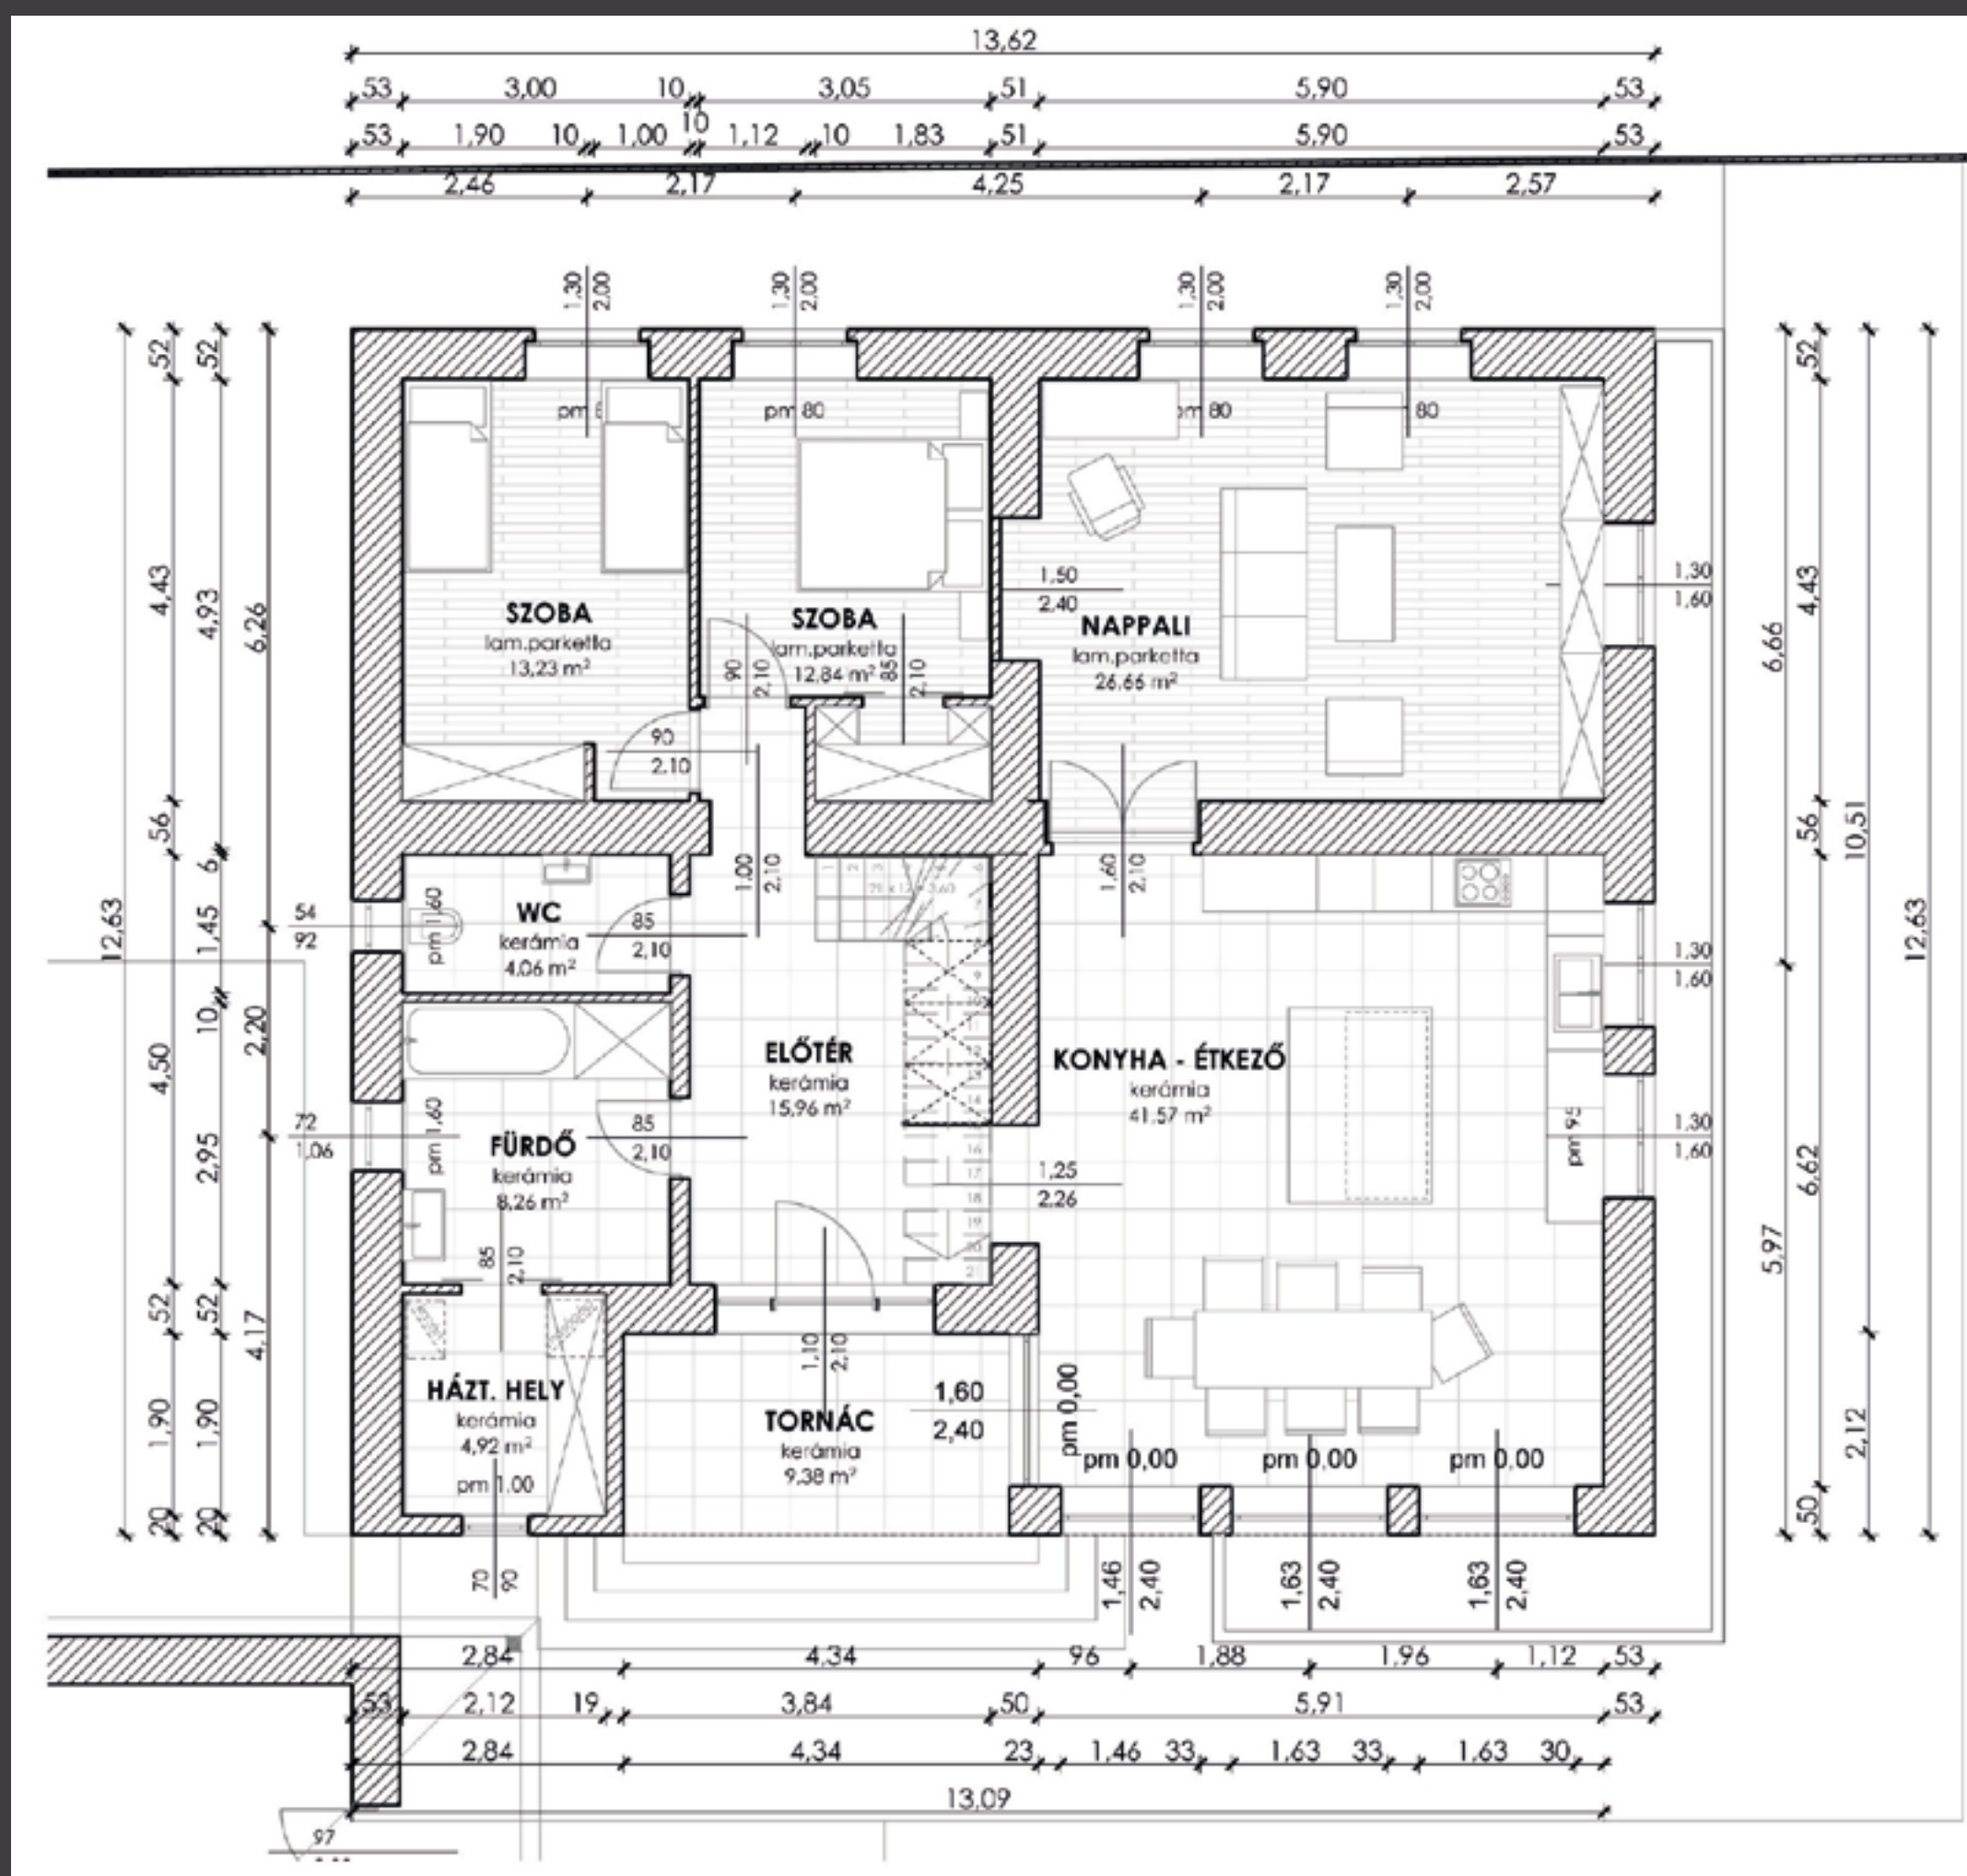




MOLNÁR TIBOR ÉPÍTÉSZETI DIJ



FEJÉR MEGYEI
ÉPÍTÉSZEK
KAMARÁJA



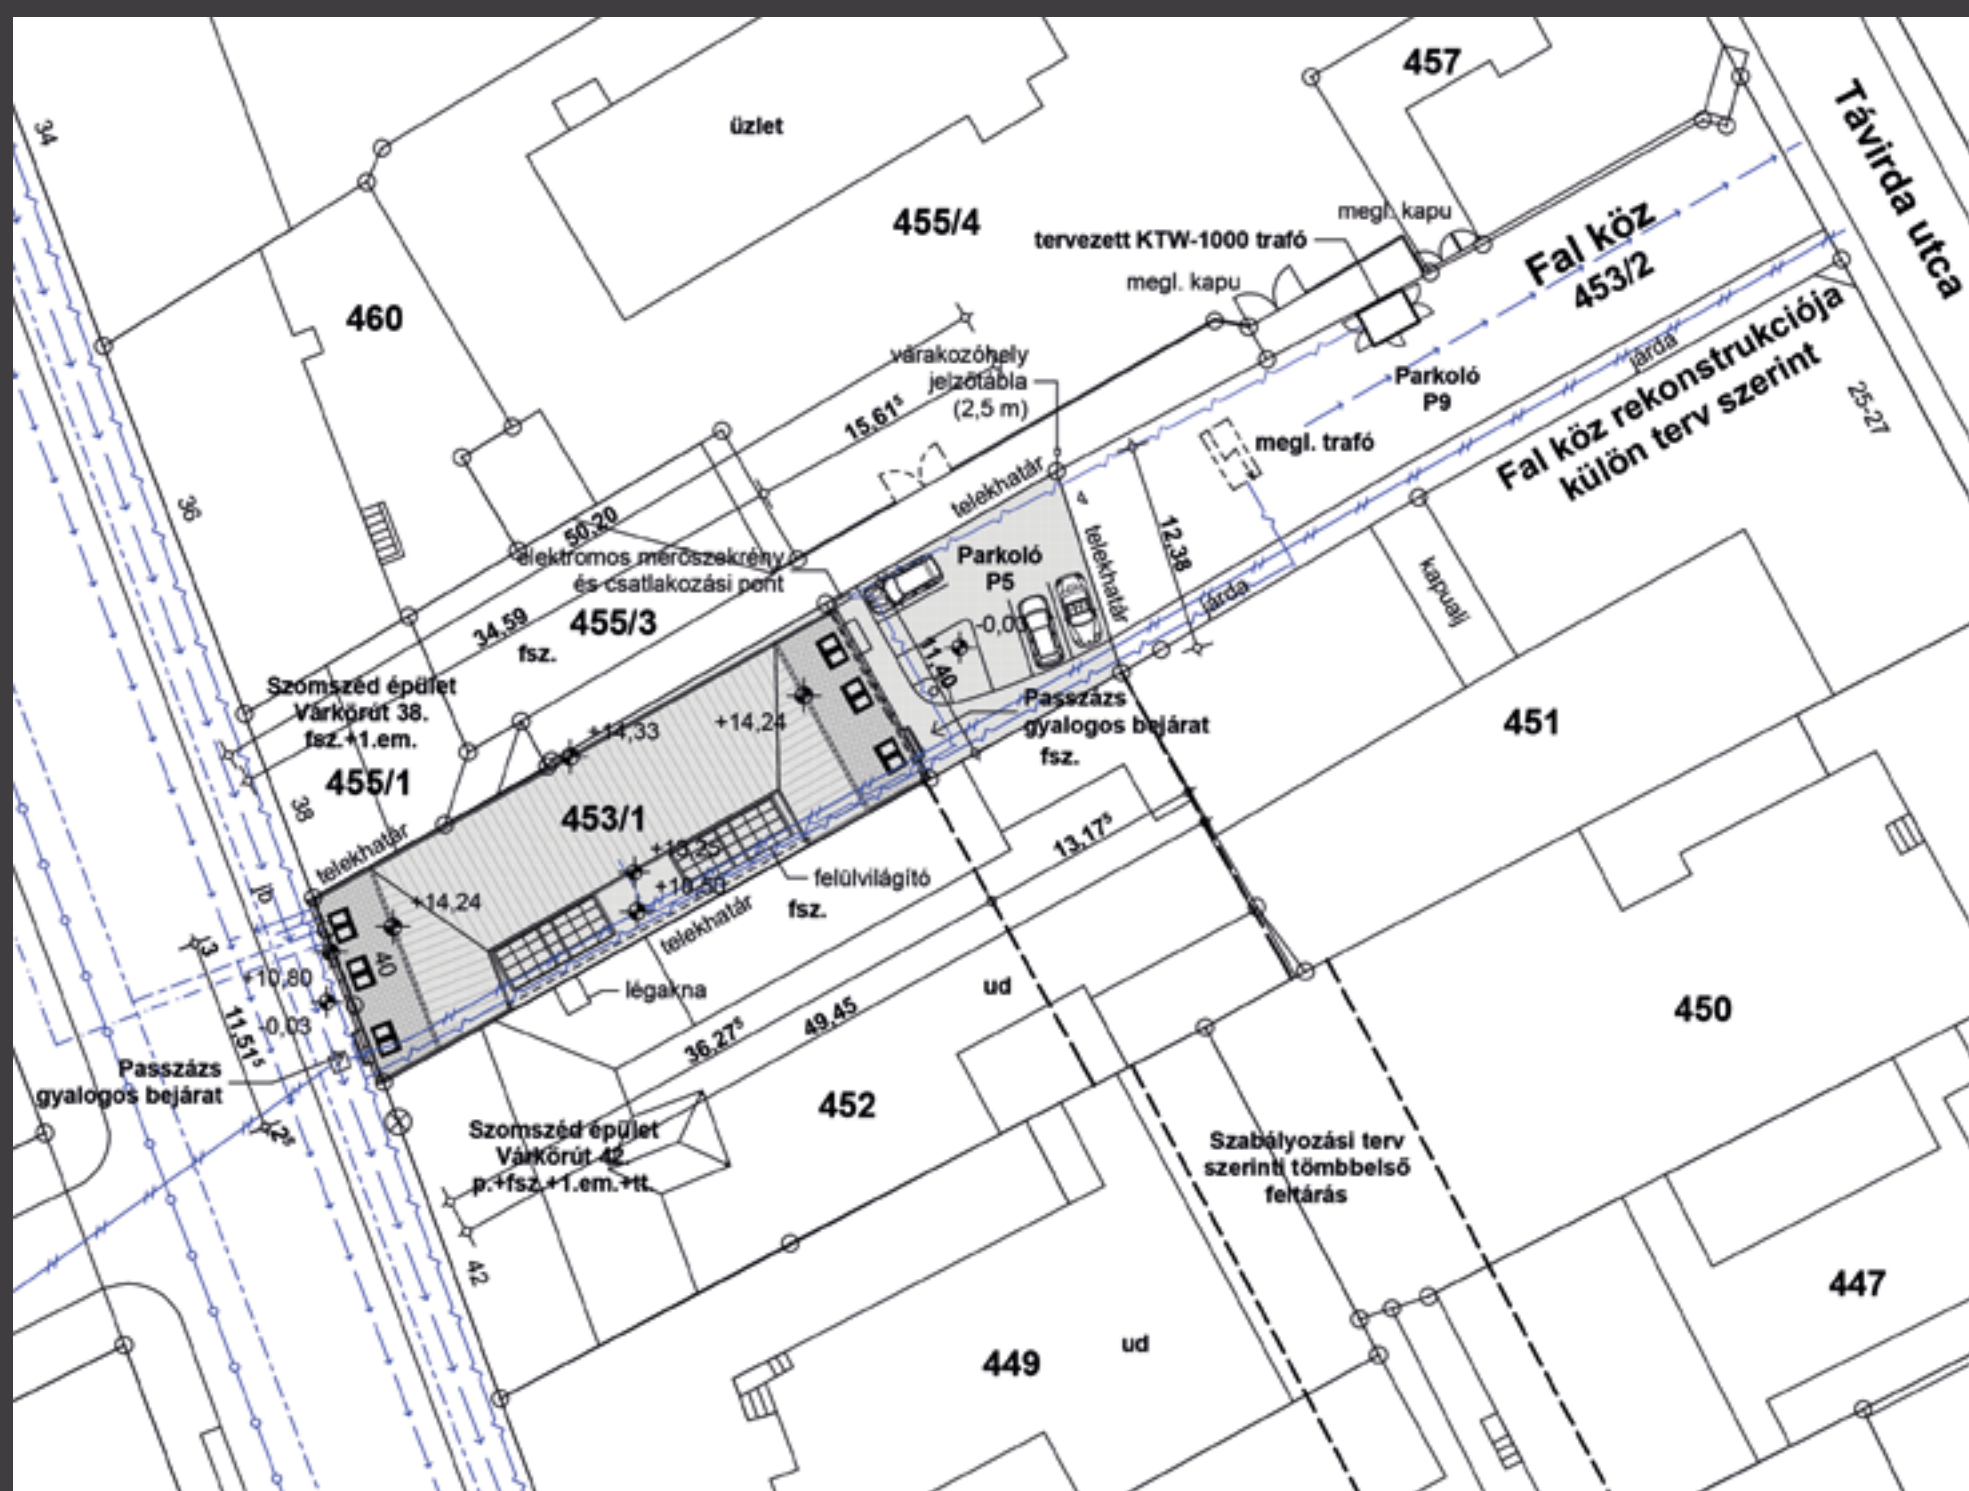


SZAKÁL CSABA

FEHÉRVÁR TRAVEL IRODAHÁZ

Székesfehérvár

Az épület földszintjén az utazási iroda értékesítési részlege és egy kisebb üzlet található. A Várkörút és a Táviráda utca közötti, a Fal köz által biztosított – városi léptékben is kiemelten fontos – gyalogos kapcsolatot az épületen átmenő, igényesen kialakított fedett átjáró biztosítja, amelyet üvegkupolákon keresztül természetes fény világít meg. Az emeleti szinteken az utazási irodához tartozó referenci irodák, vezetői irodák, tárgyalók és a hozzájuk tartozó kiszolgáló funkciók kaptak helyet, a nagy belmagasságú, napfényes átrium köré szervezve. A belső terek egyedi belső-építészeti megoldásokkal és bútorozással készültek, ezek között kiemelkedik az ügyféltérben található, Székesfehérváron elsőként alkalmazott növényfal. Az épület homlokzati megjelenésében és tömegalakításában klasszikus arányokkal épült, így jól illeszkedik a belvárosi környezetbe, korszerű anyaghasználatával és részletmegoldásaival mégis modern stílusjegyeket visel magán. A Várkörúti homlokzat üvegfelületei mintegy visszautkrözik a történelmi belváros épületeit. Az épület 2015-ben Schmidl Ferenc Építészeti Díjat kapott.

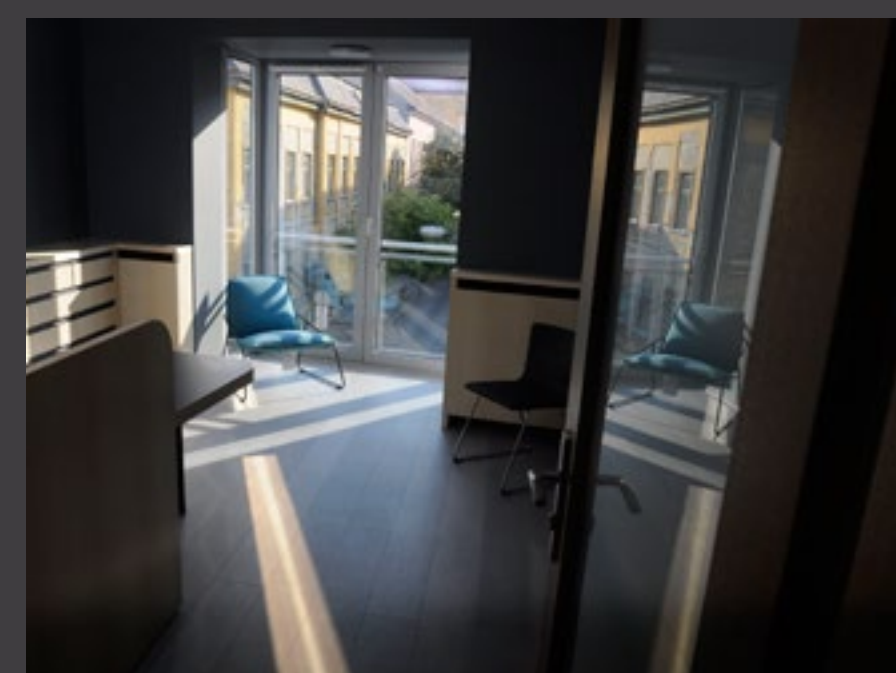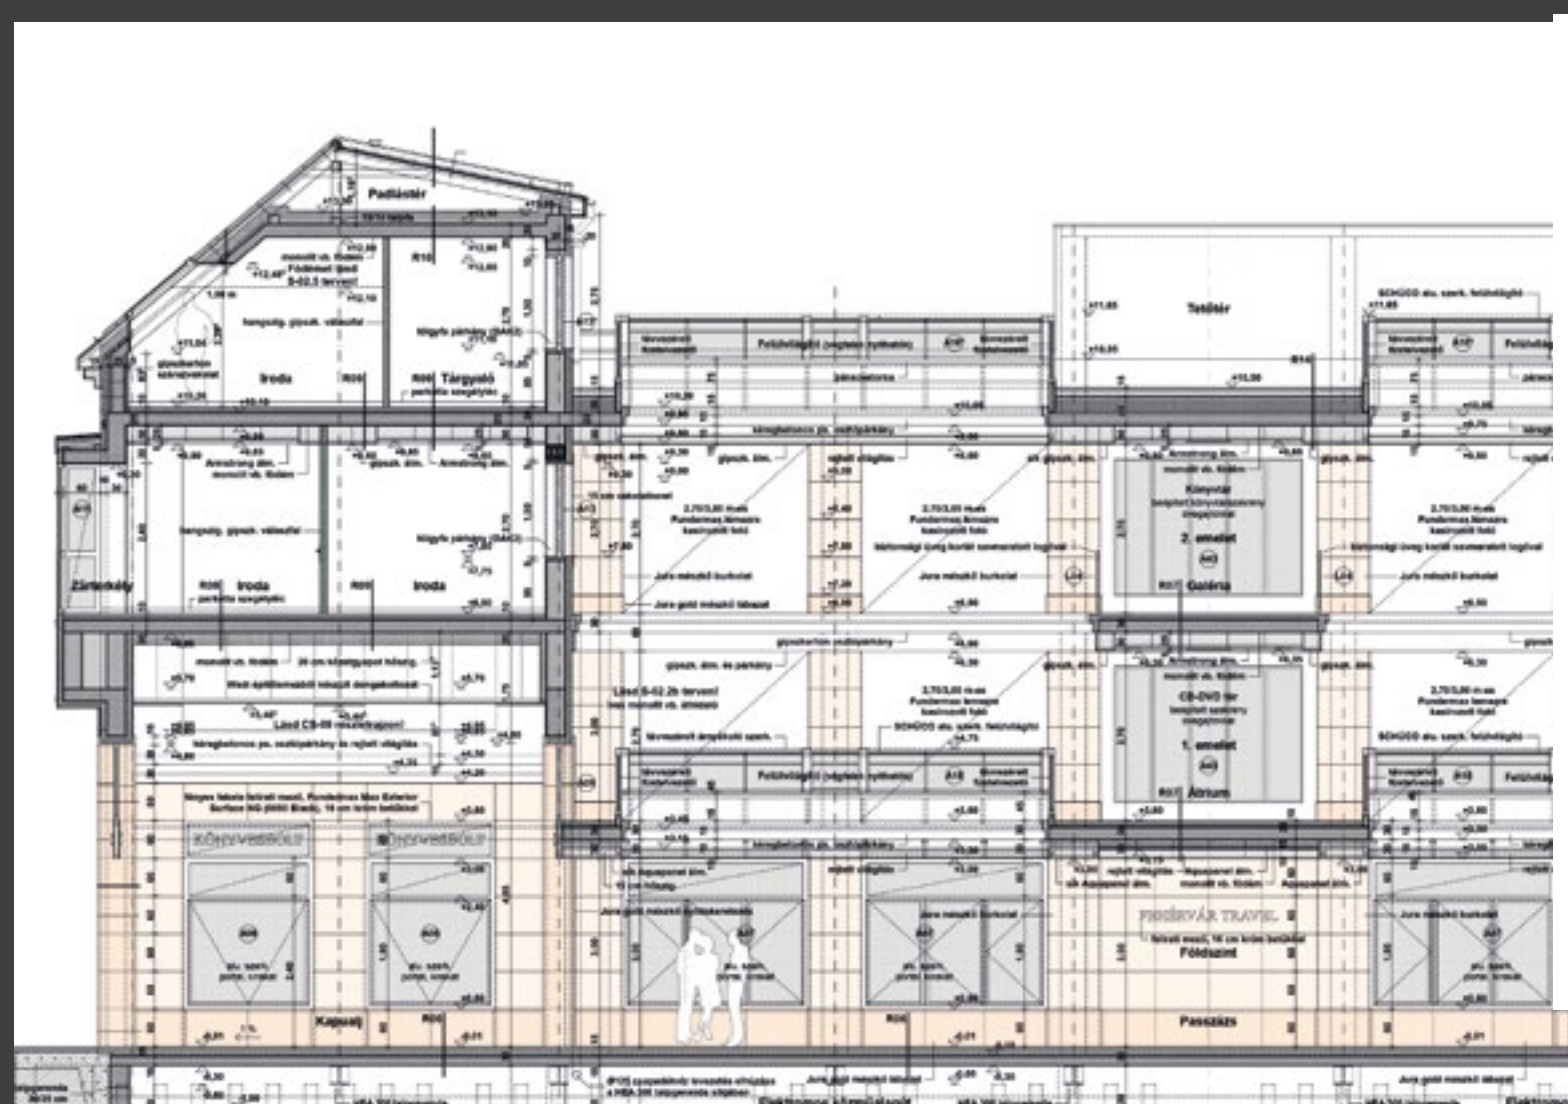
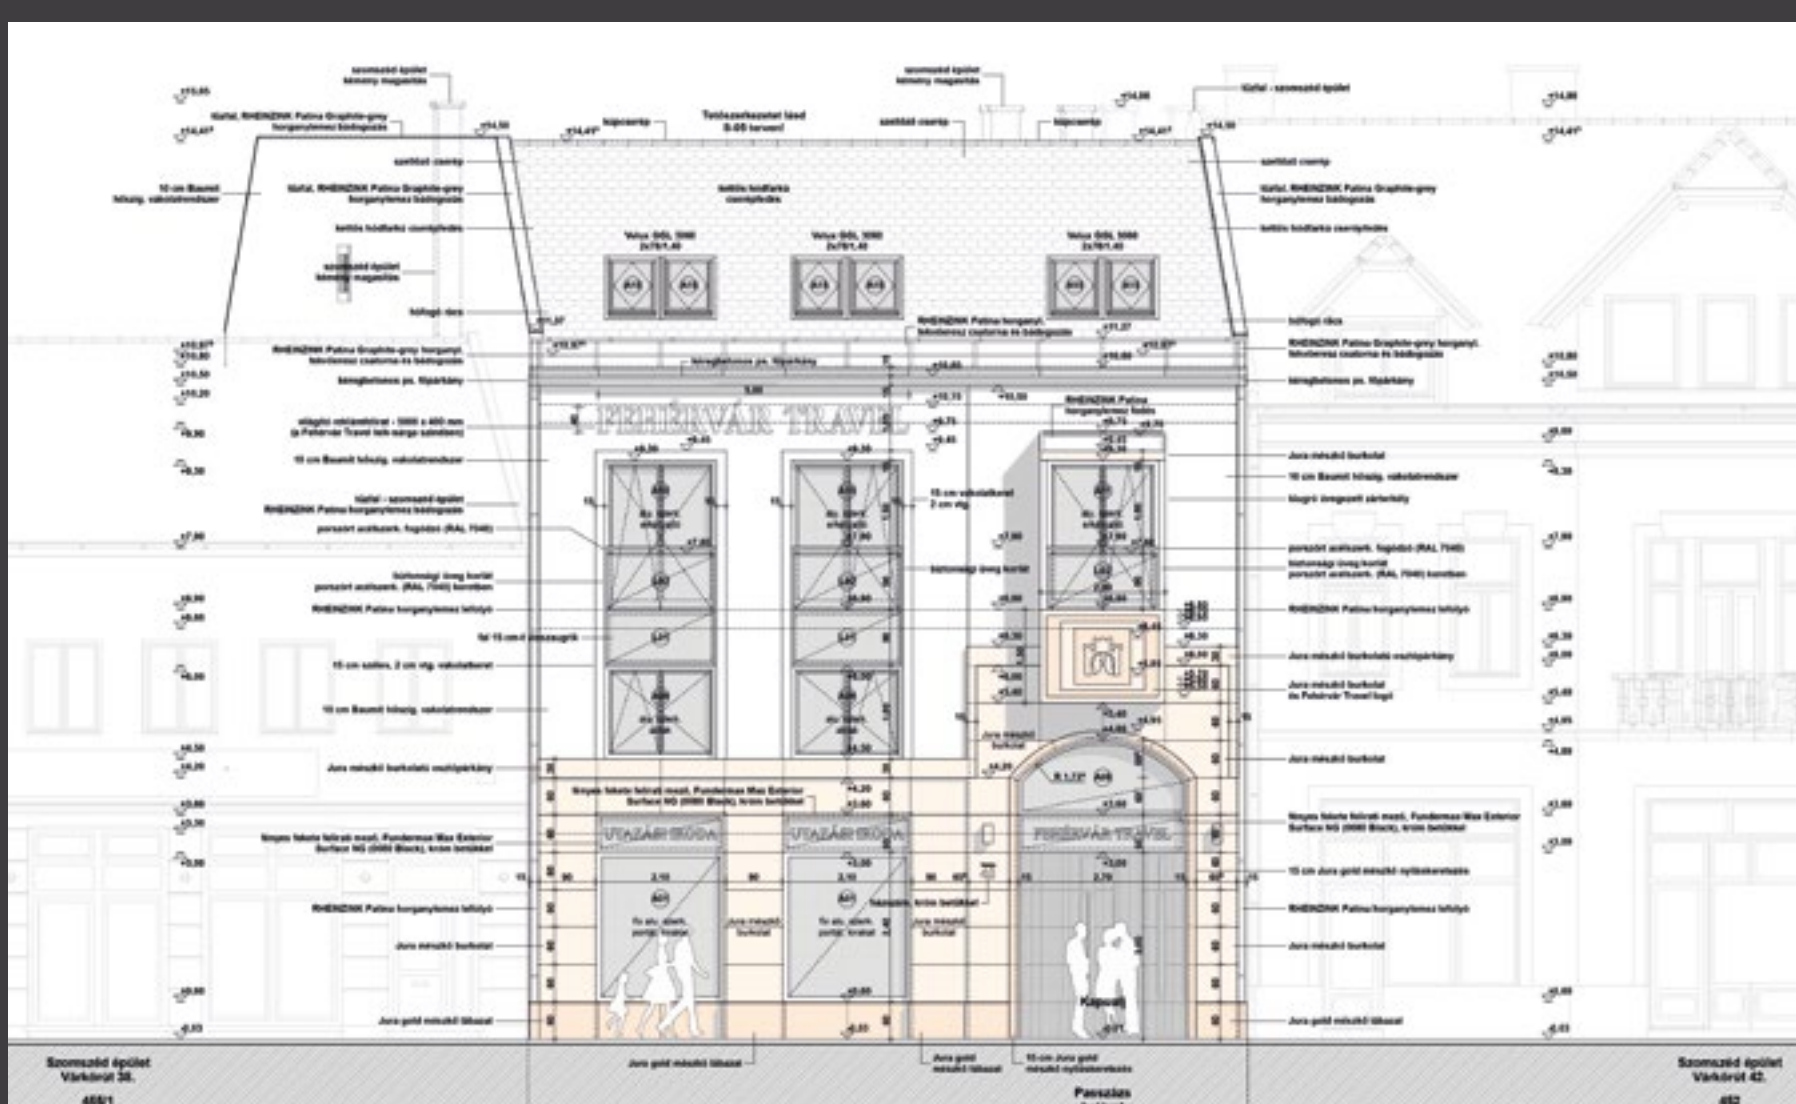




MOLNÁR TIBOR ÉPÍTÉSZETI DIJ



FEJÉR MEGYEI
ÉPÍTÉSZEK
KAMARÁJA

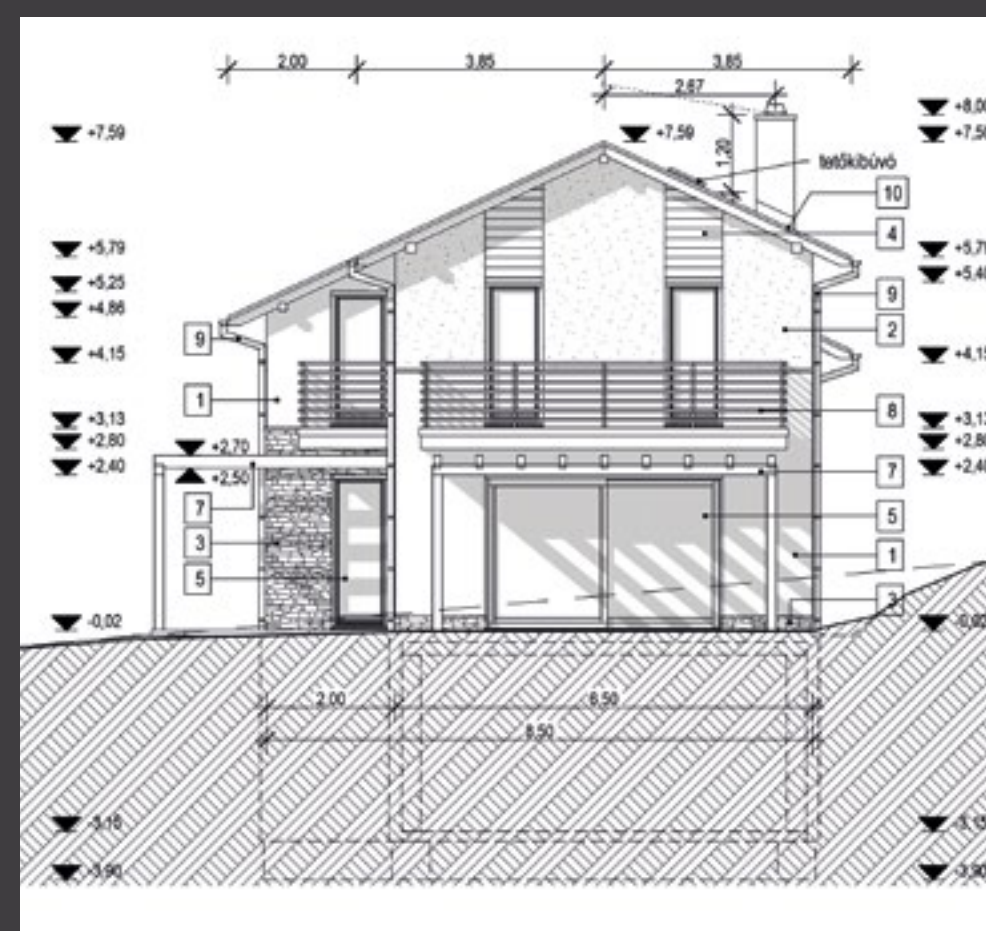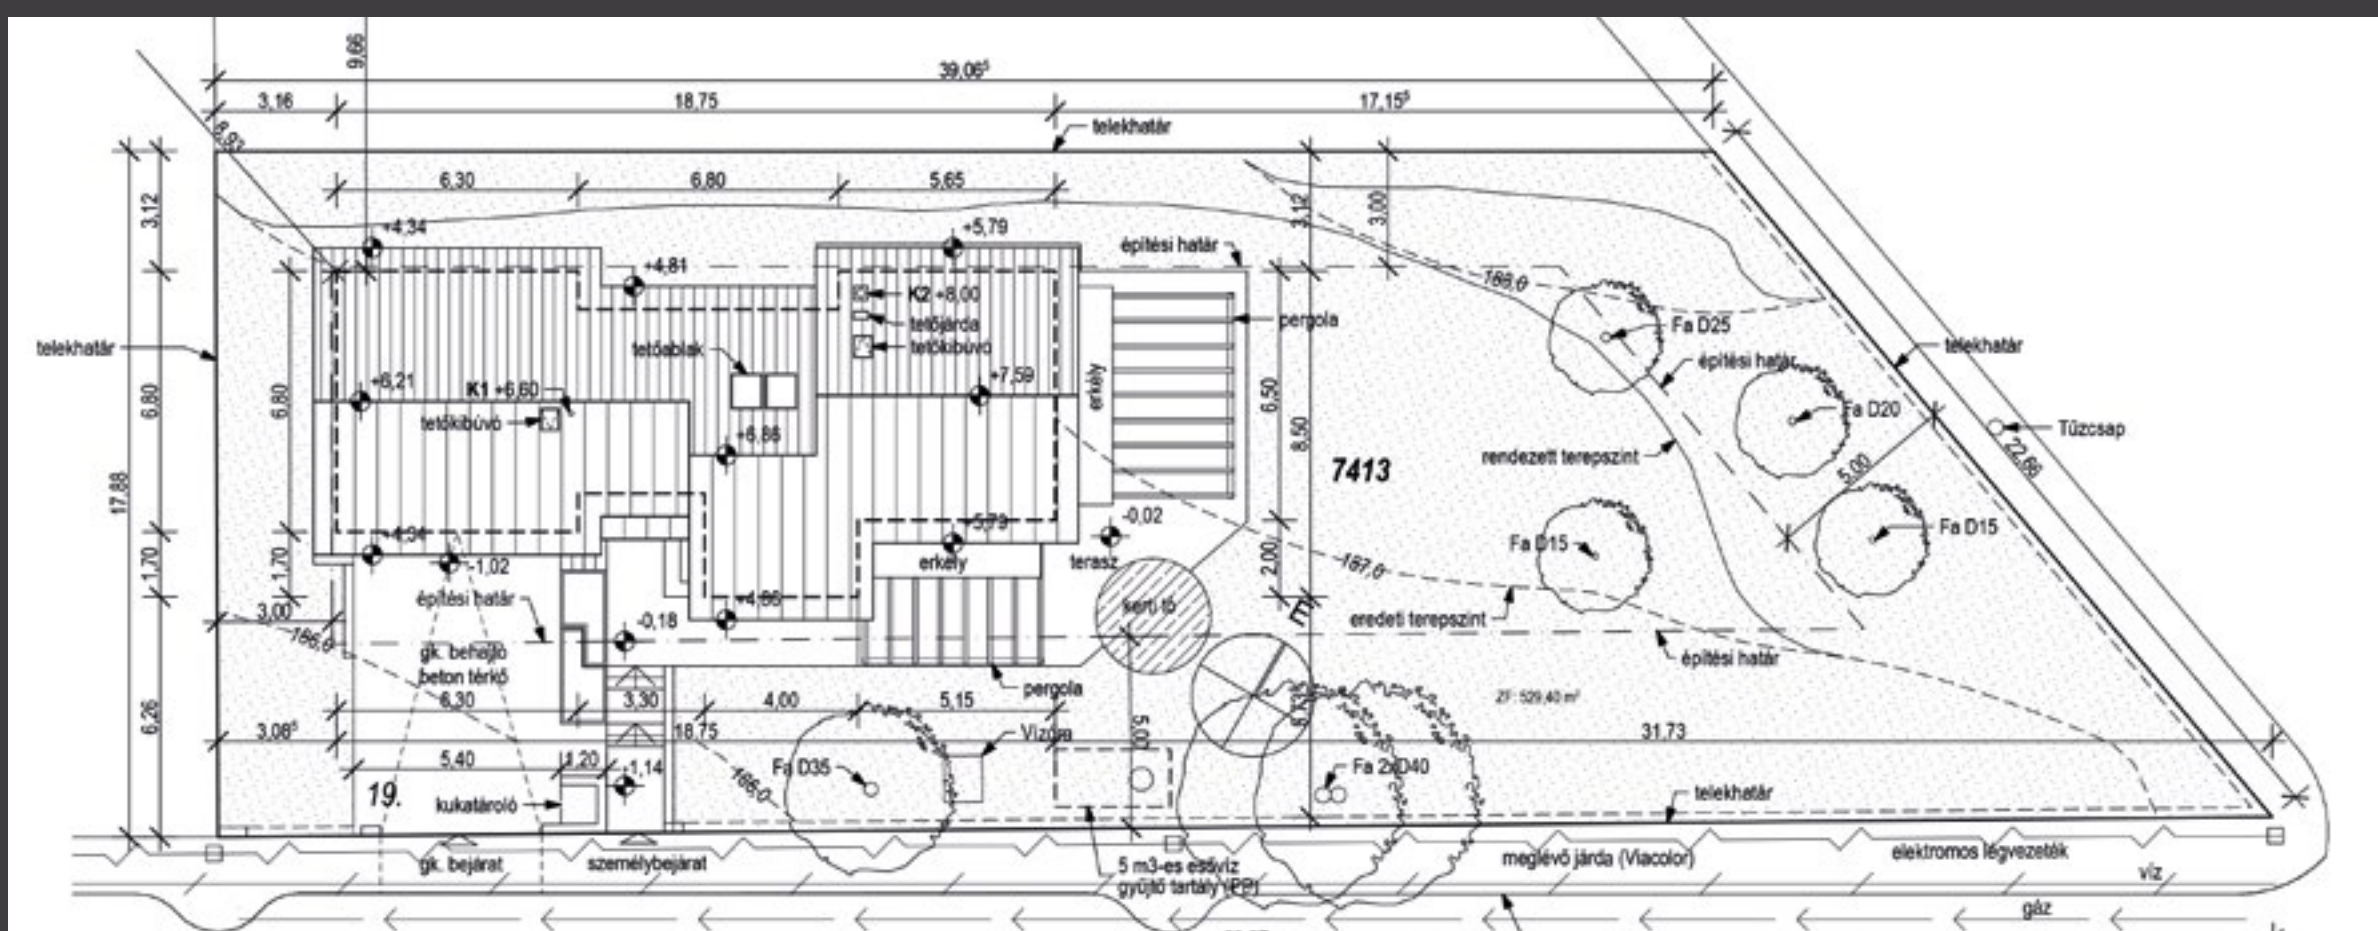




TÓTH ÁRPÁD CSABA




CSALÁDI HÁZ

Budaörs

A tervezett épület egyszerű tömegű, nyeregtetővel fedett ház, részben alapincézve. A telek lejtését kihasználva az épületet szinttolással alakítottuk ki. A személybejárat és a gépkocsi behajtó a Margareta utca felől közelíthető meg. A garázst az utca szintjén, a földszinti lakóteret fél szinttel feljebb, az udvar szintjén helyeztük el.

Az épület megjelenésénél törekedtünk a természetes anyagok használatára. A homlokzatokon a vakolt falakon kívül természetkövel és fával burkolt felületeket alakítottunk ki és fa mintázatú nyílászárókat helyeztünk el.

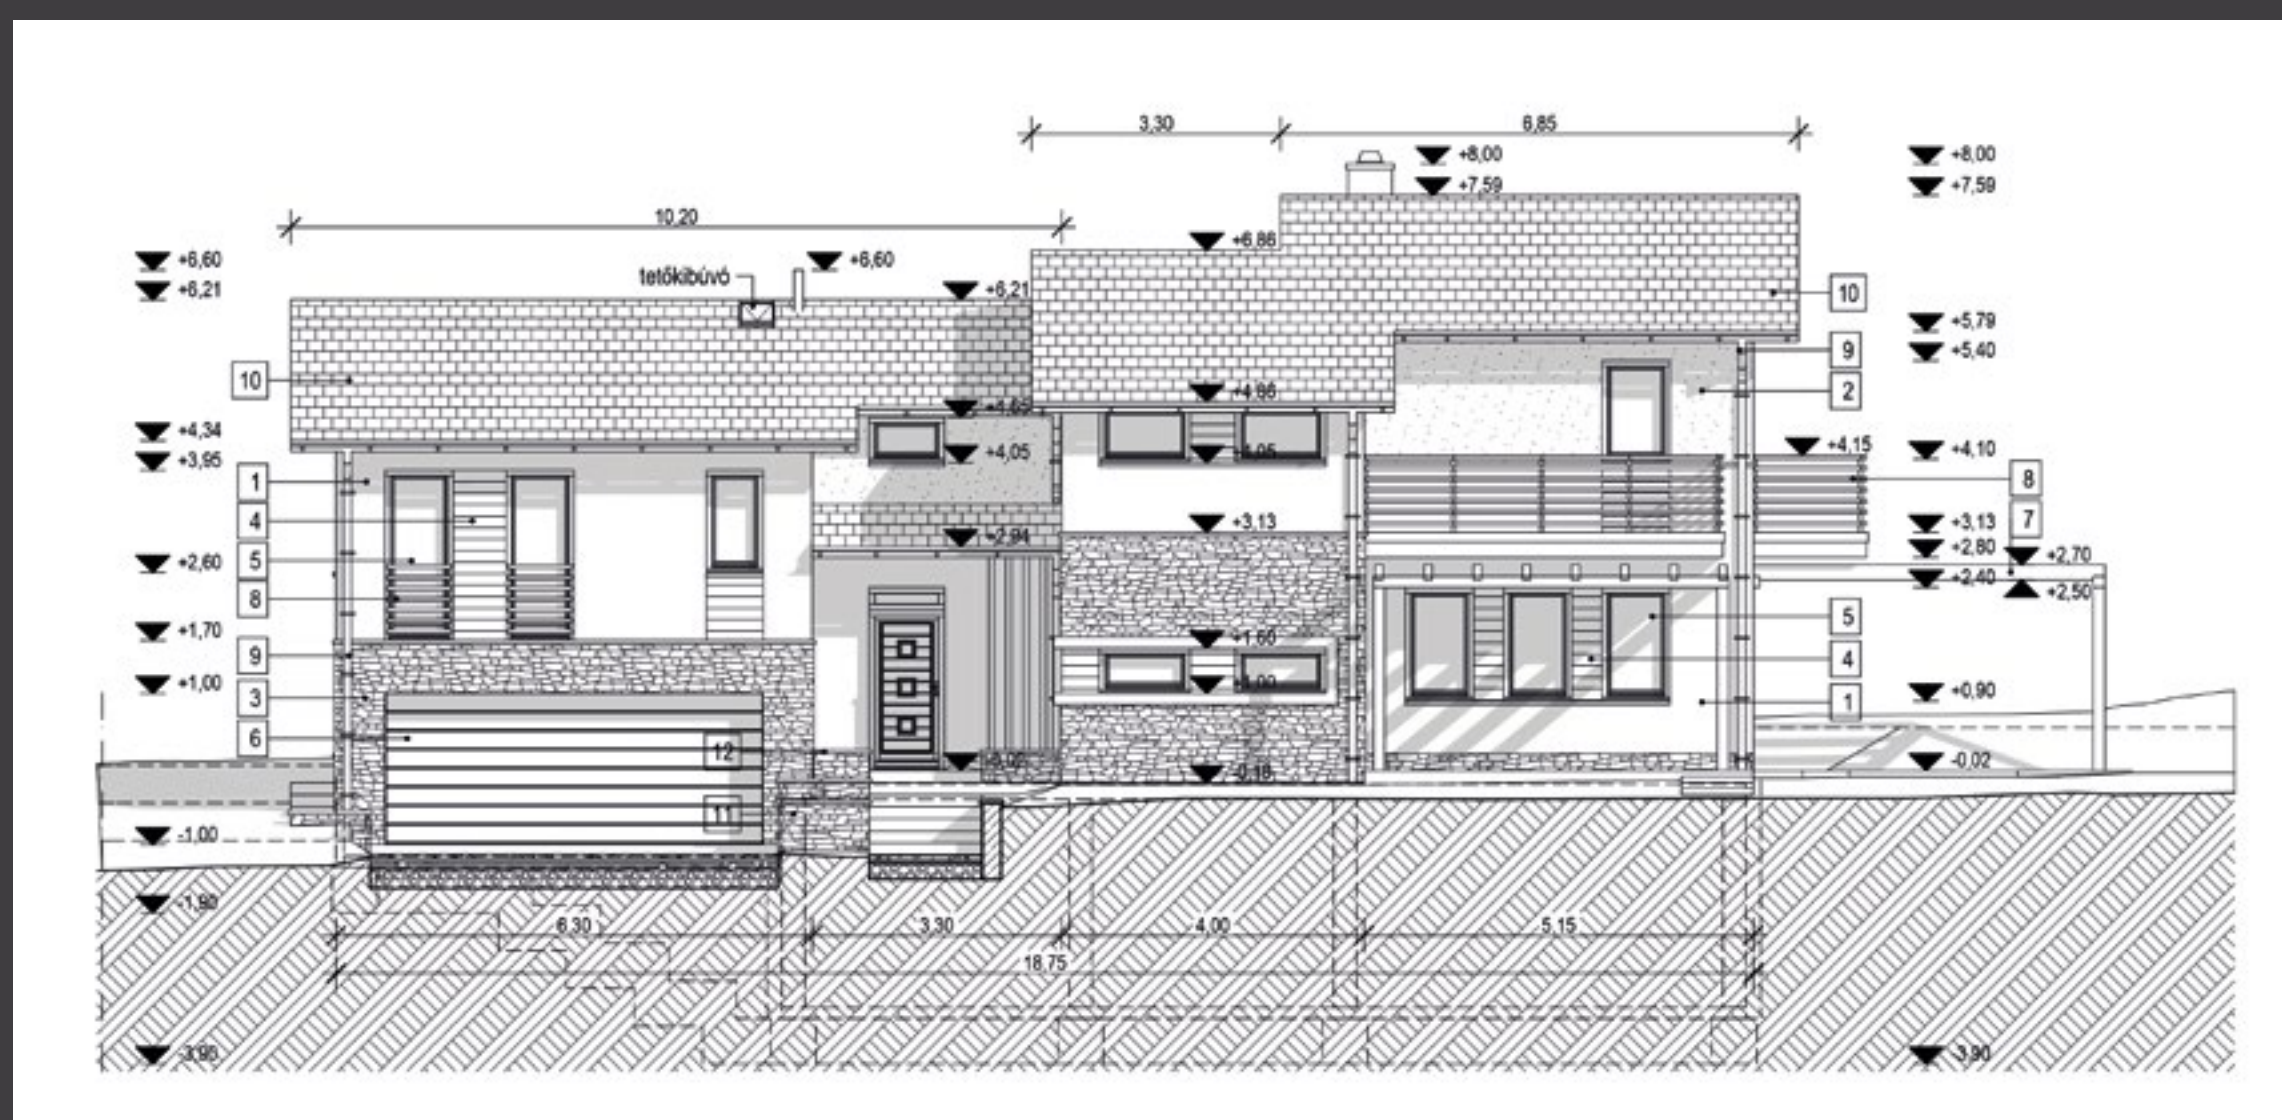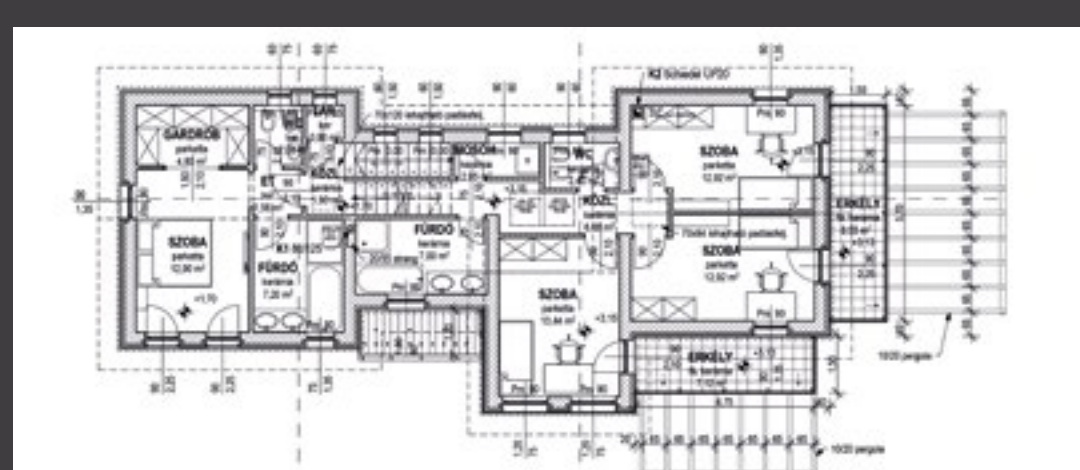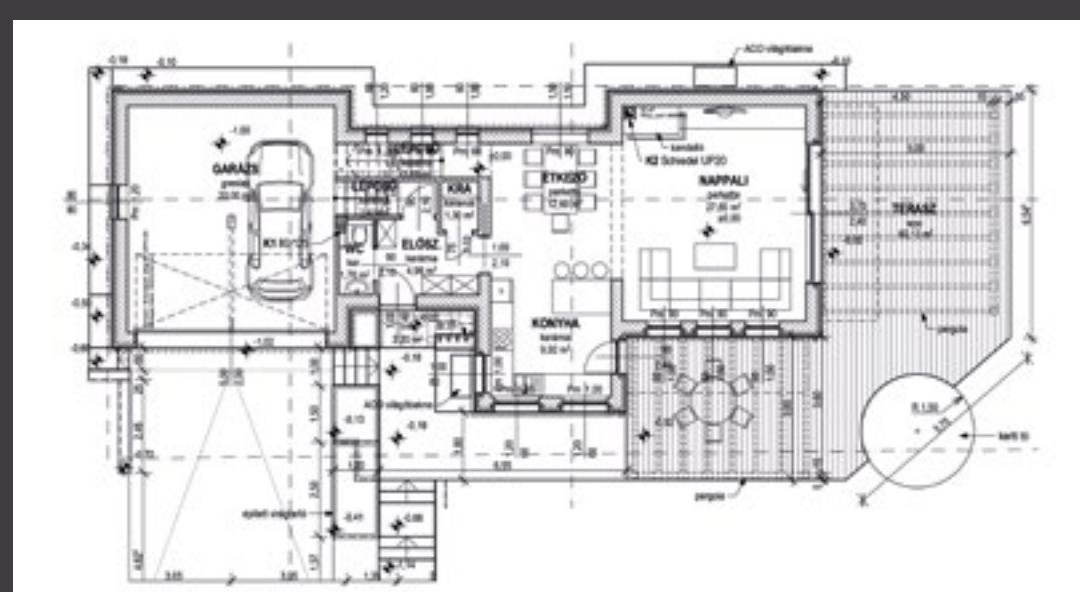

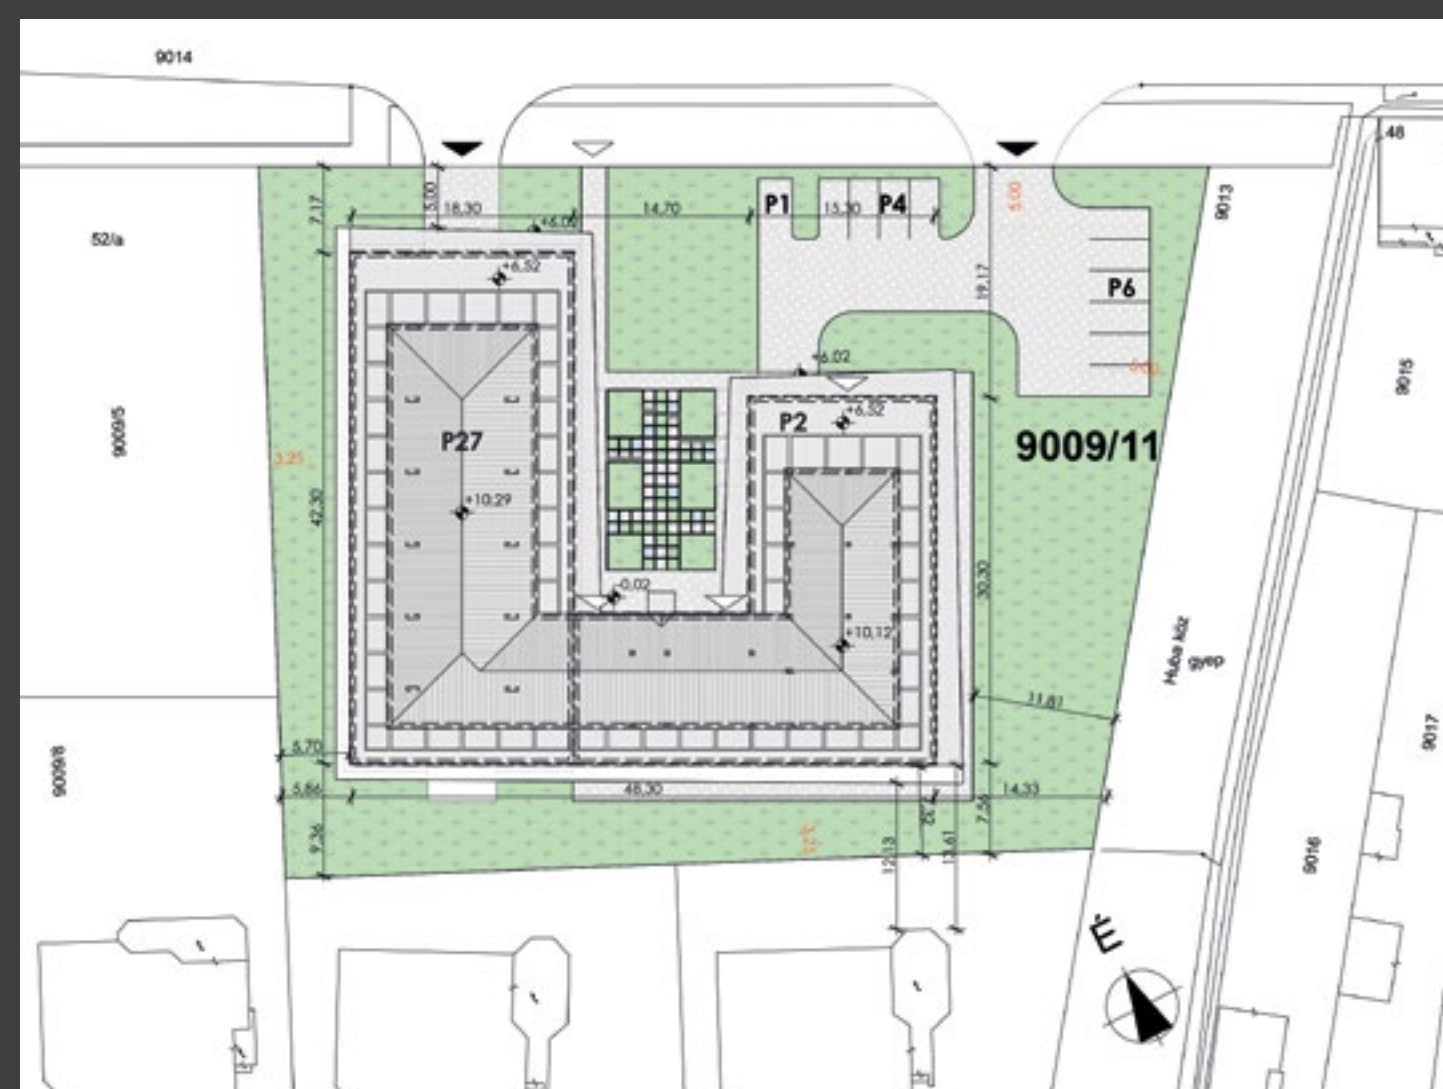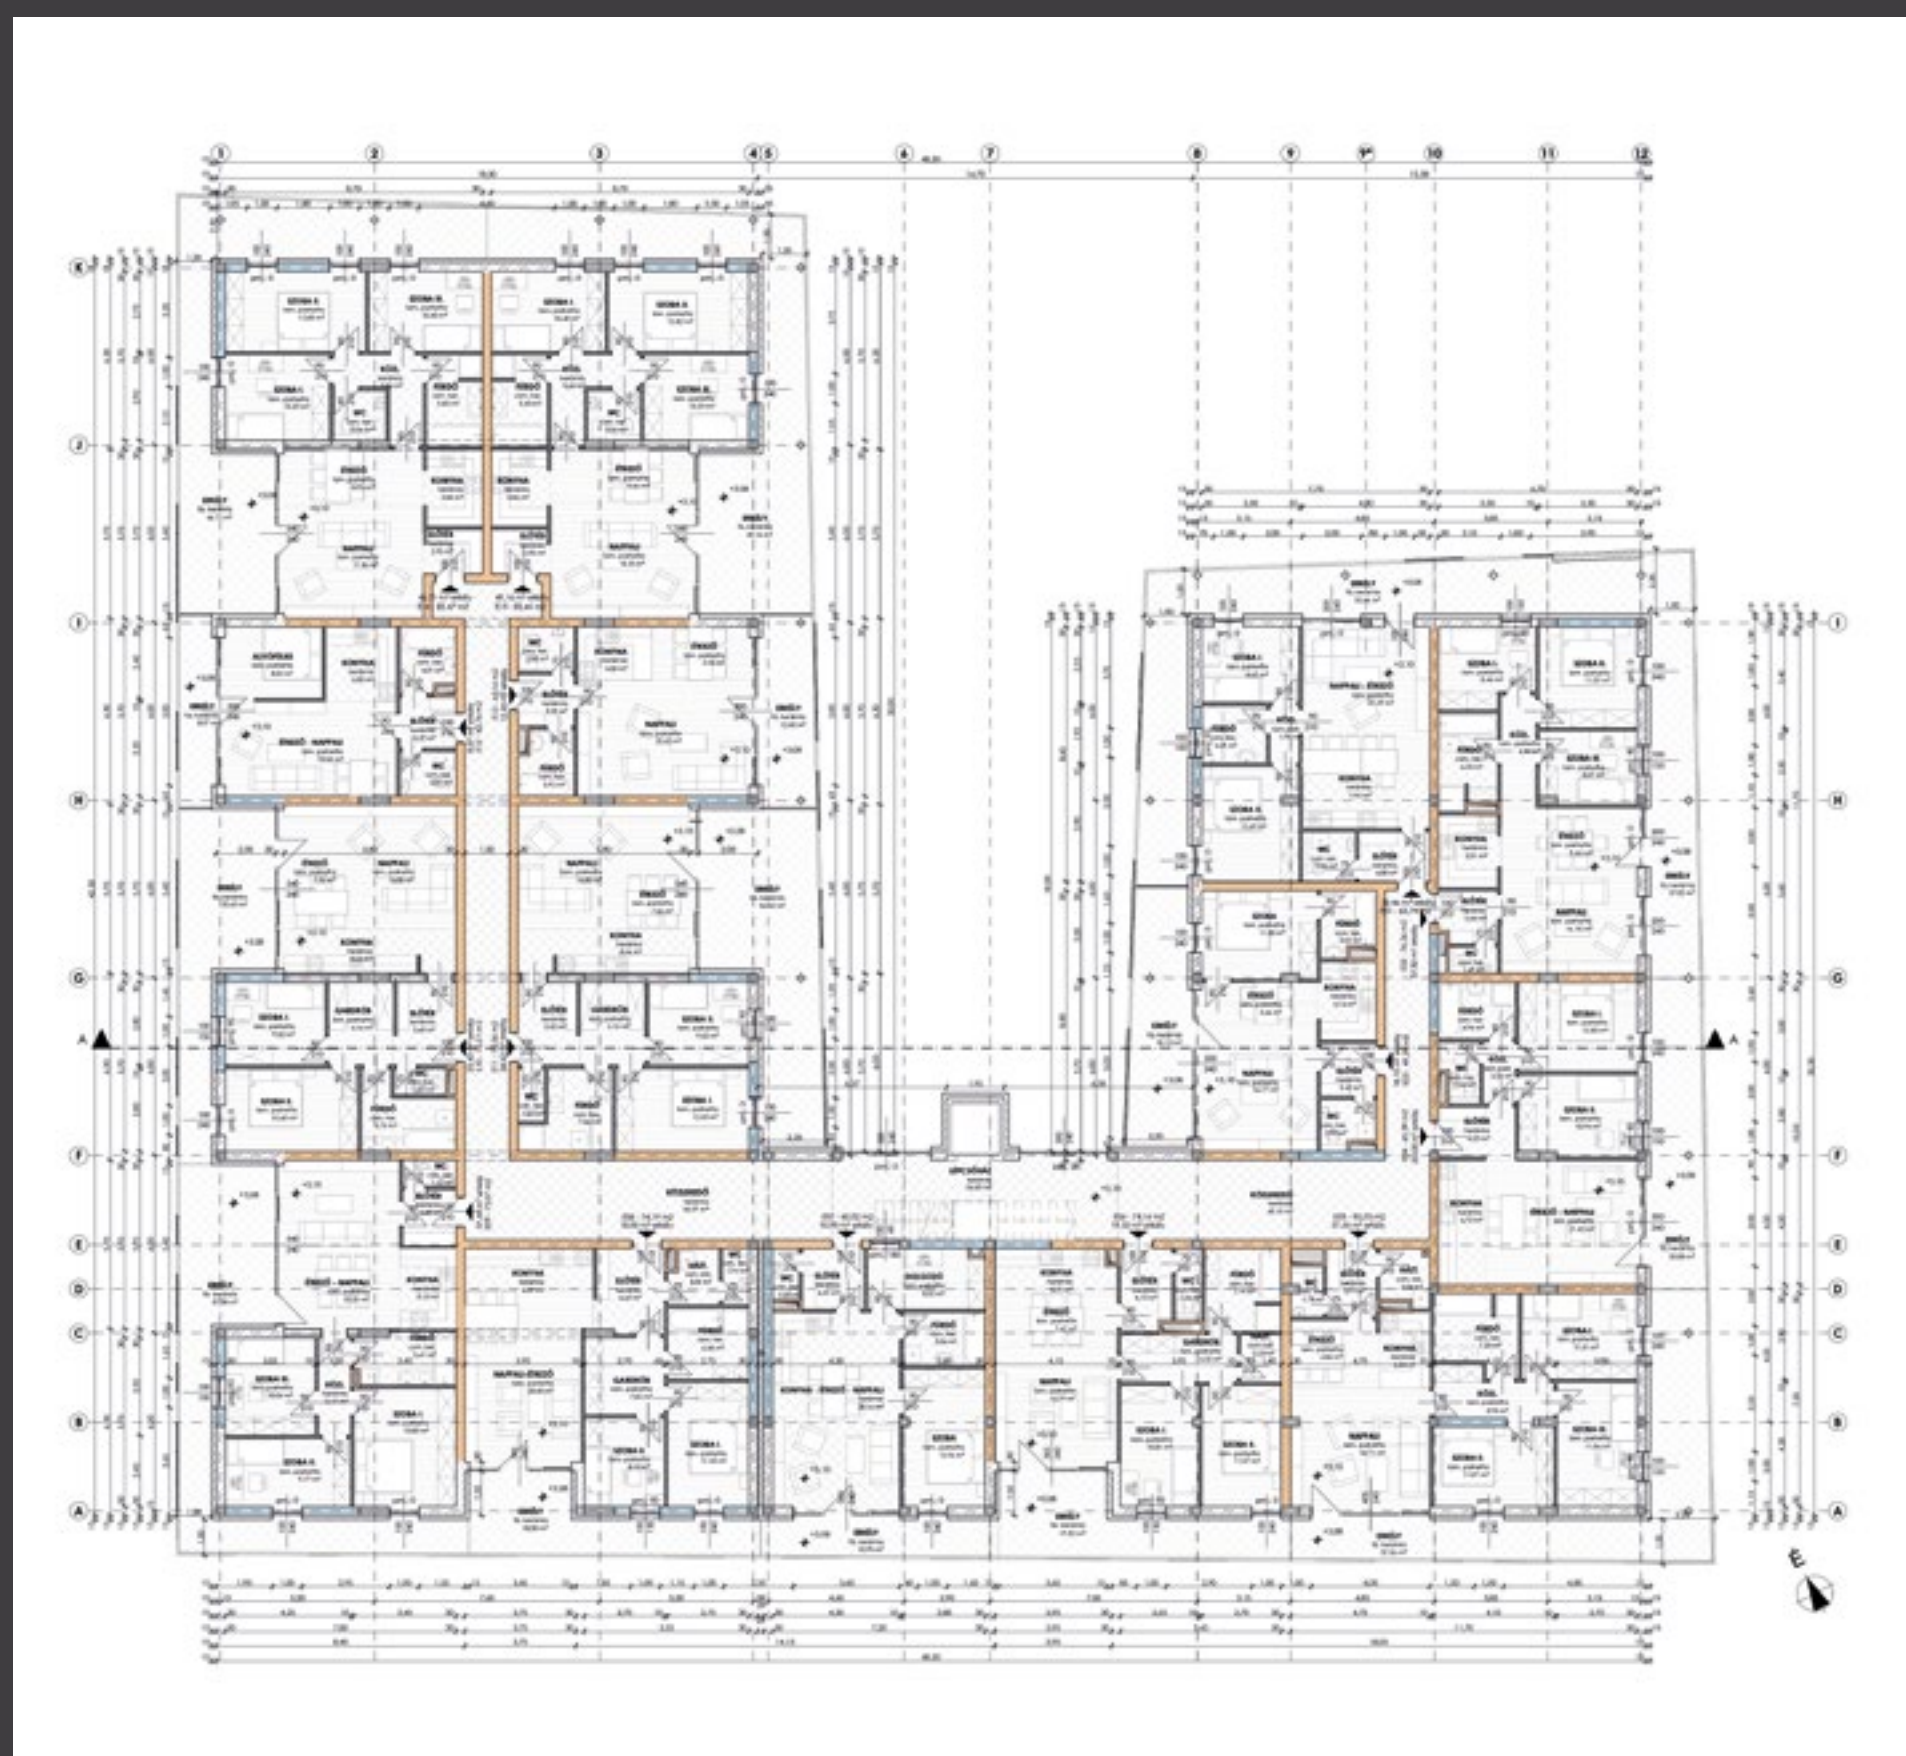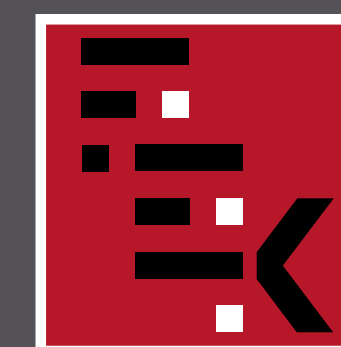

TERVÉRT-ÉPÍTŐ MÉRNÖKI IRODA KFT.

26 LAKÁSOS TÁRSASHÁZ

Székesfehérvár

Az ingatlan Székesfehérvár, Víziváros település részén helyezkedik el egy közkedvelt kertvárosi lakóövezetben, a Nefelejcs utca 50 szám alatt, mely gépkocsival és tömegközlekedéssel is könnyen megközelíthető.

Az „n50” Lakókert 26 lakásos lakóépület, melyben 1-2-3-4-5 szobás lakások, valamint 27 darab fedett gépkocsi beálló, 11 darab felszíni parkoló és egy kétállásos garázs került kialakításra. Fontos szempont volt a tervezés során egy olyan épület kialakítása, mely a környezethez illeszkedik, de mégis a mai kor építészeti szellemiségét takarja.

Az épület modern stílusú, szintenként teraszos, erkélyes kialakítással. A homlokzaton ragasztott téglalaborokat, homlokzati fehér színvakolat készül, melyekkel az antracit szürke homlokzati műanyag nyílászárók színei külsőleg harmonizálnak.

Az épület „U” alaprajzi elrendezésű, így az épülethez tartozó zöldfelület a lehető legkedvezőbbben került kihasználásra, kialakításra.

